



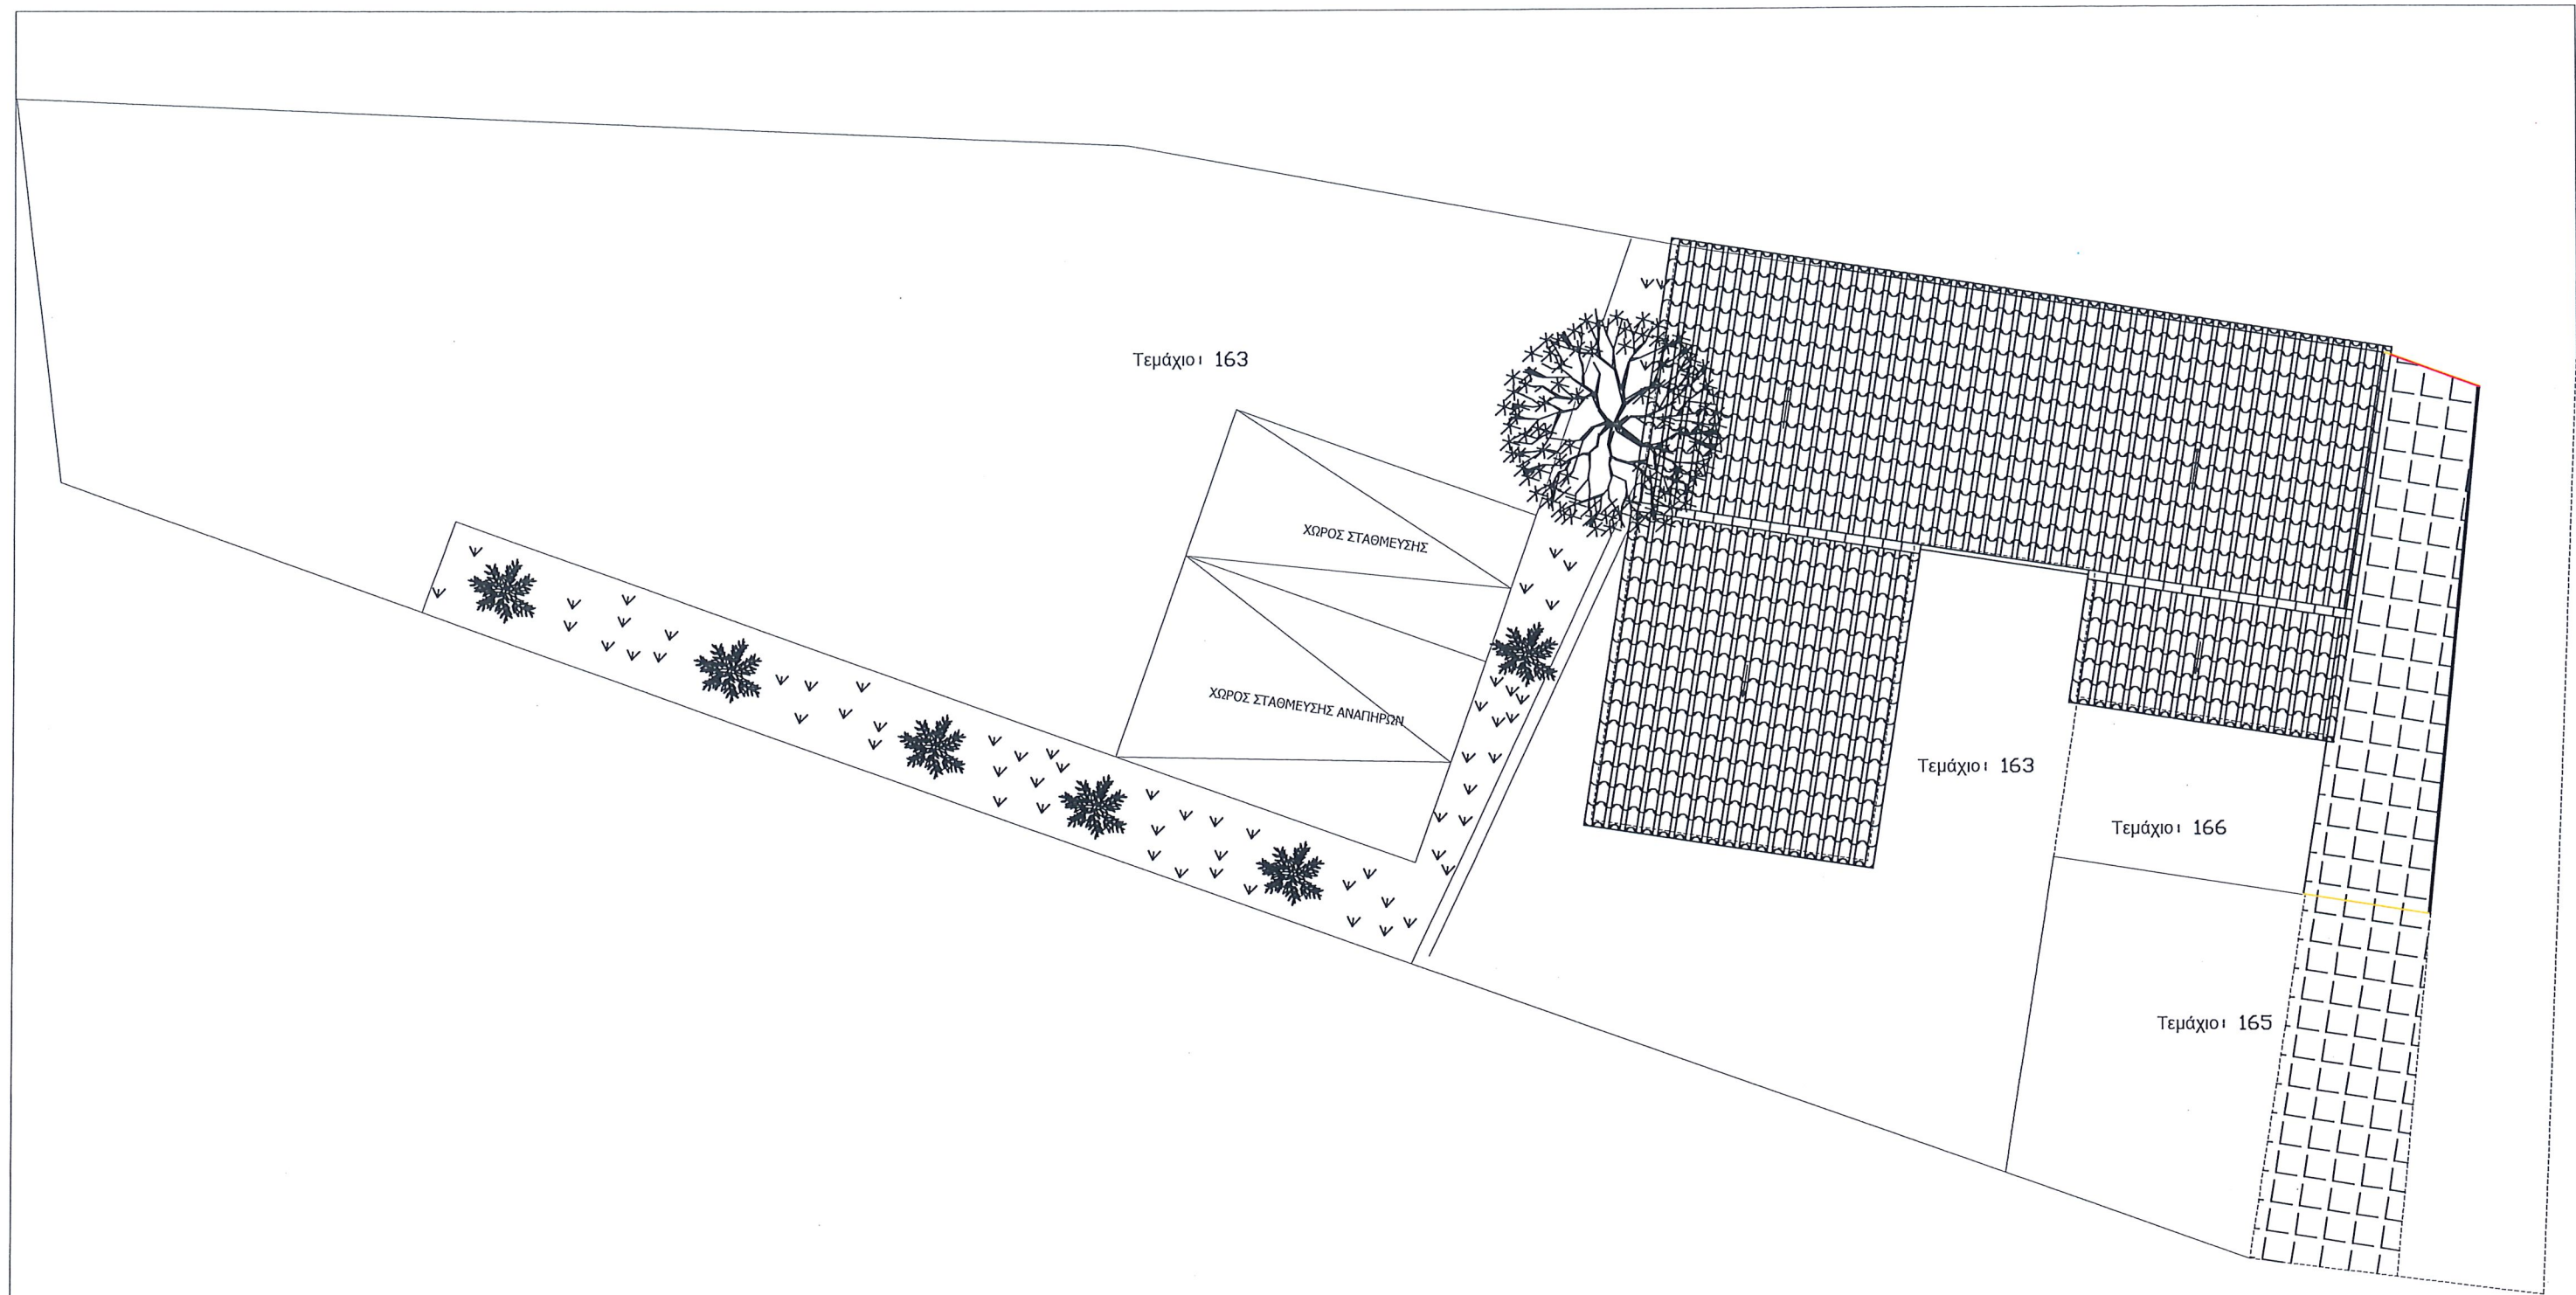

Εργοδότης	ΚΟΙΝΟΤΙΚΟ ΣΥΜΒΟΥΛΙΟ ΠΥΡΓΩΝ	Μελετητής	ΓΙΑΓΚΟΣ ΧΑΡΑΛΑΜΠΟΥΣ ΠΟΛΙΤΙΚΟΣ ΜΗΧΑΝΙΚΟΣ	Τίτλος σχεδίου	Αριθμός σχεδίου
Έργο		Μελετητής		ΝΕΑ ΠΡΟΤΑΣΗ / ΓΕΝΙΚΟ ΤΟΠΟΓΡΑΦΙΚΟ	Α ΠΡ.1
Τοποθεσία	ΠΥΡΓΑ			Κλίμακα	Ημερομηνία
				Μ = 1 : 100	ΣΕΠΤΕΜΒΡΙΟΣ 2019
				Σφραγίδα - υπογραφή	Κωδικός μελέτης

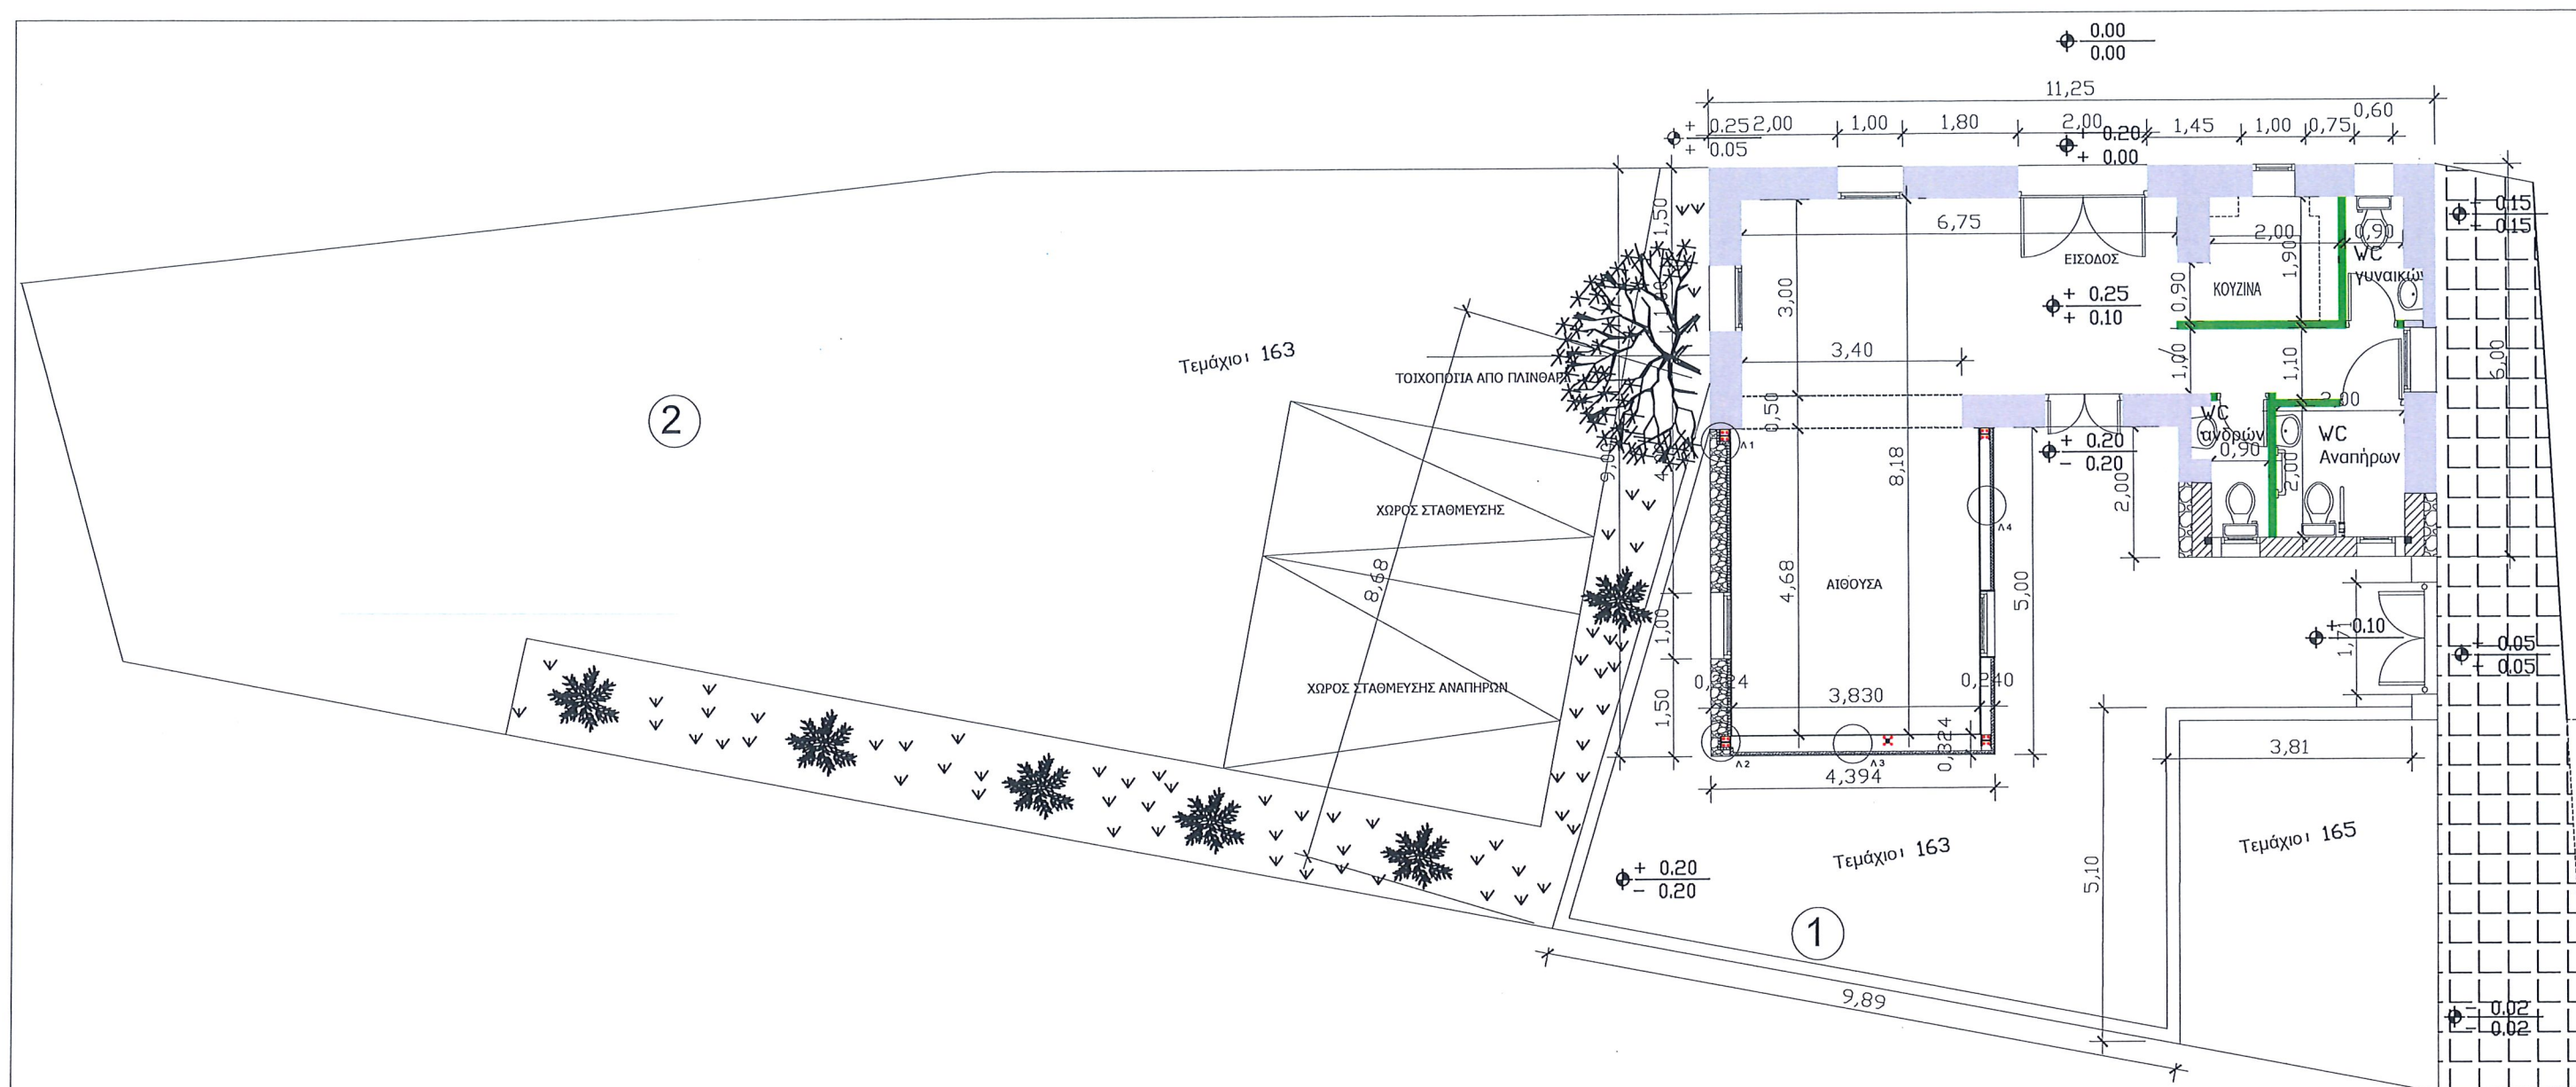


1 Αρ. Συμβολαίου : 13897 / Λάρνακα
Απ. Φακέλου : 38 / 75 / Ψ29
Ημερομηνία : 3/12/2019


2 Αρ. Συμβολαίου : 13896 / Λάρνακα
Απ. Φακέλου : 38 / 75 / Ψ28
Ημερομηνία : 28/11/2019

ΠΡΟΤΕΙΝΟΜΕΝΟ ΥΨΟΜΕΤΡΟ
ΥΦΙΣΤΑΜΕΝΟ ΥΨΟΜΕΤΡΟ


Εργοδότης	ΚΟΙΝΟΤΙΚΟ ΣΥΜΒΟΥΛΙΟ ΠΥΡΓΩΝ	
Έργο	ΑΝΑΠΑΛΑΙΩΣΗ ΠΑΛΙΑΣ ΟΙΚΙΑΣ (ΣΤΑ ΠΥΡΓΑ)	
Μελετητής	ΓΙΑΓΚΟΣ ΧΑΡΑΛΑΜΠΟΥΣ ΠΟΛΙΤΙΚΟΣ ΜΗΧΑΝΙΚΟΣ	
Τίτλος σχεδίου		Αριθμός σχεδίου
ΝΕΑ ΠΡΟΤΑΣΗ ΚΑΤΟΨΗ ΙΣΟΓΕΙΟΥ		Α ΠΡ.2
Κλίμακα	Ημερομηνία	Κωδικός μελέτης
Μ = 1 : 100	ΣΕΠΤΕΜΒΡΙΟΣ 2019	
Σφραγίδα - υπογραφή		

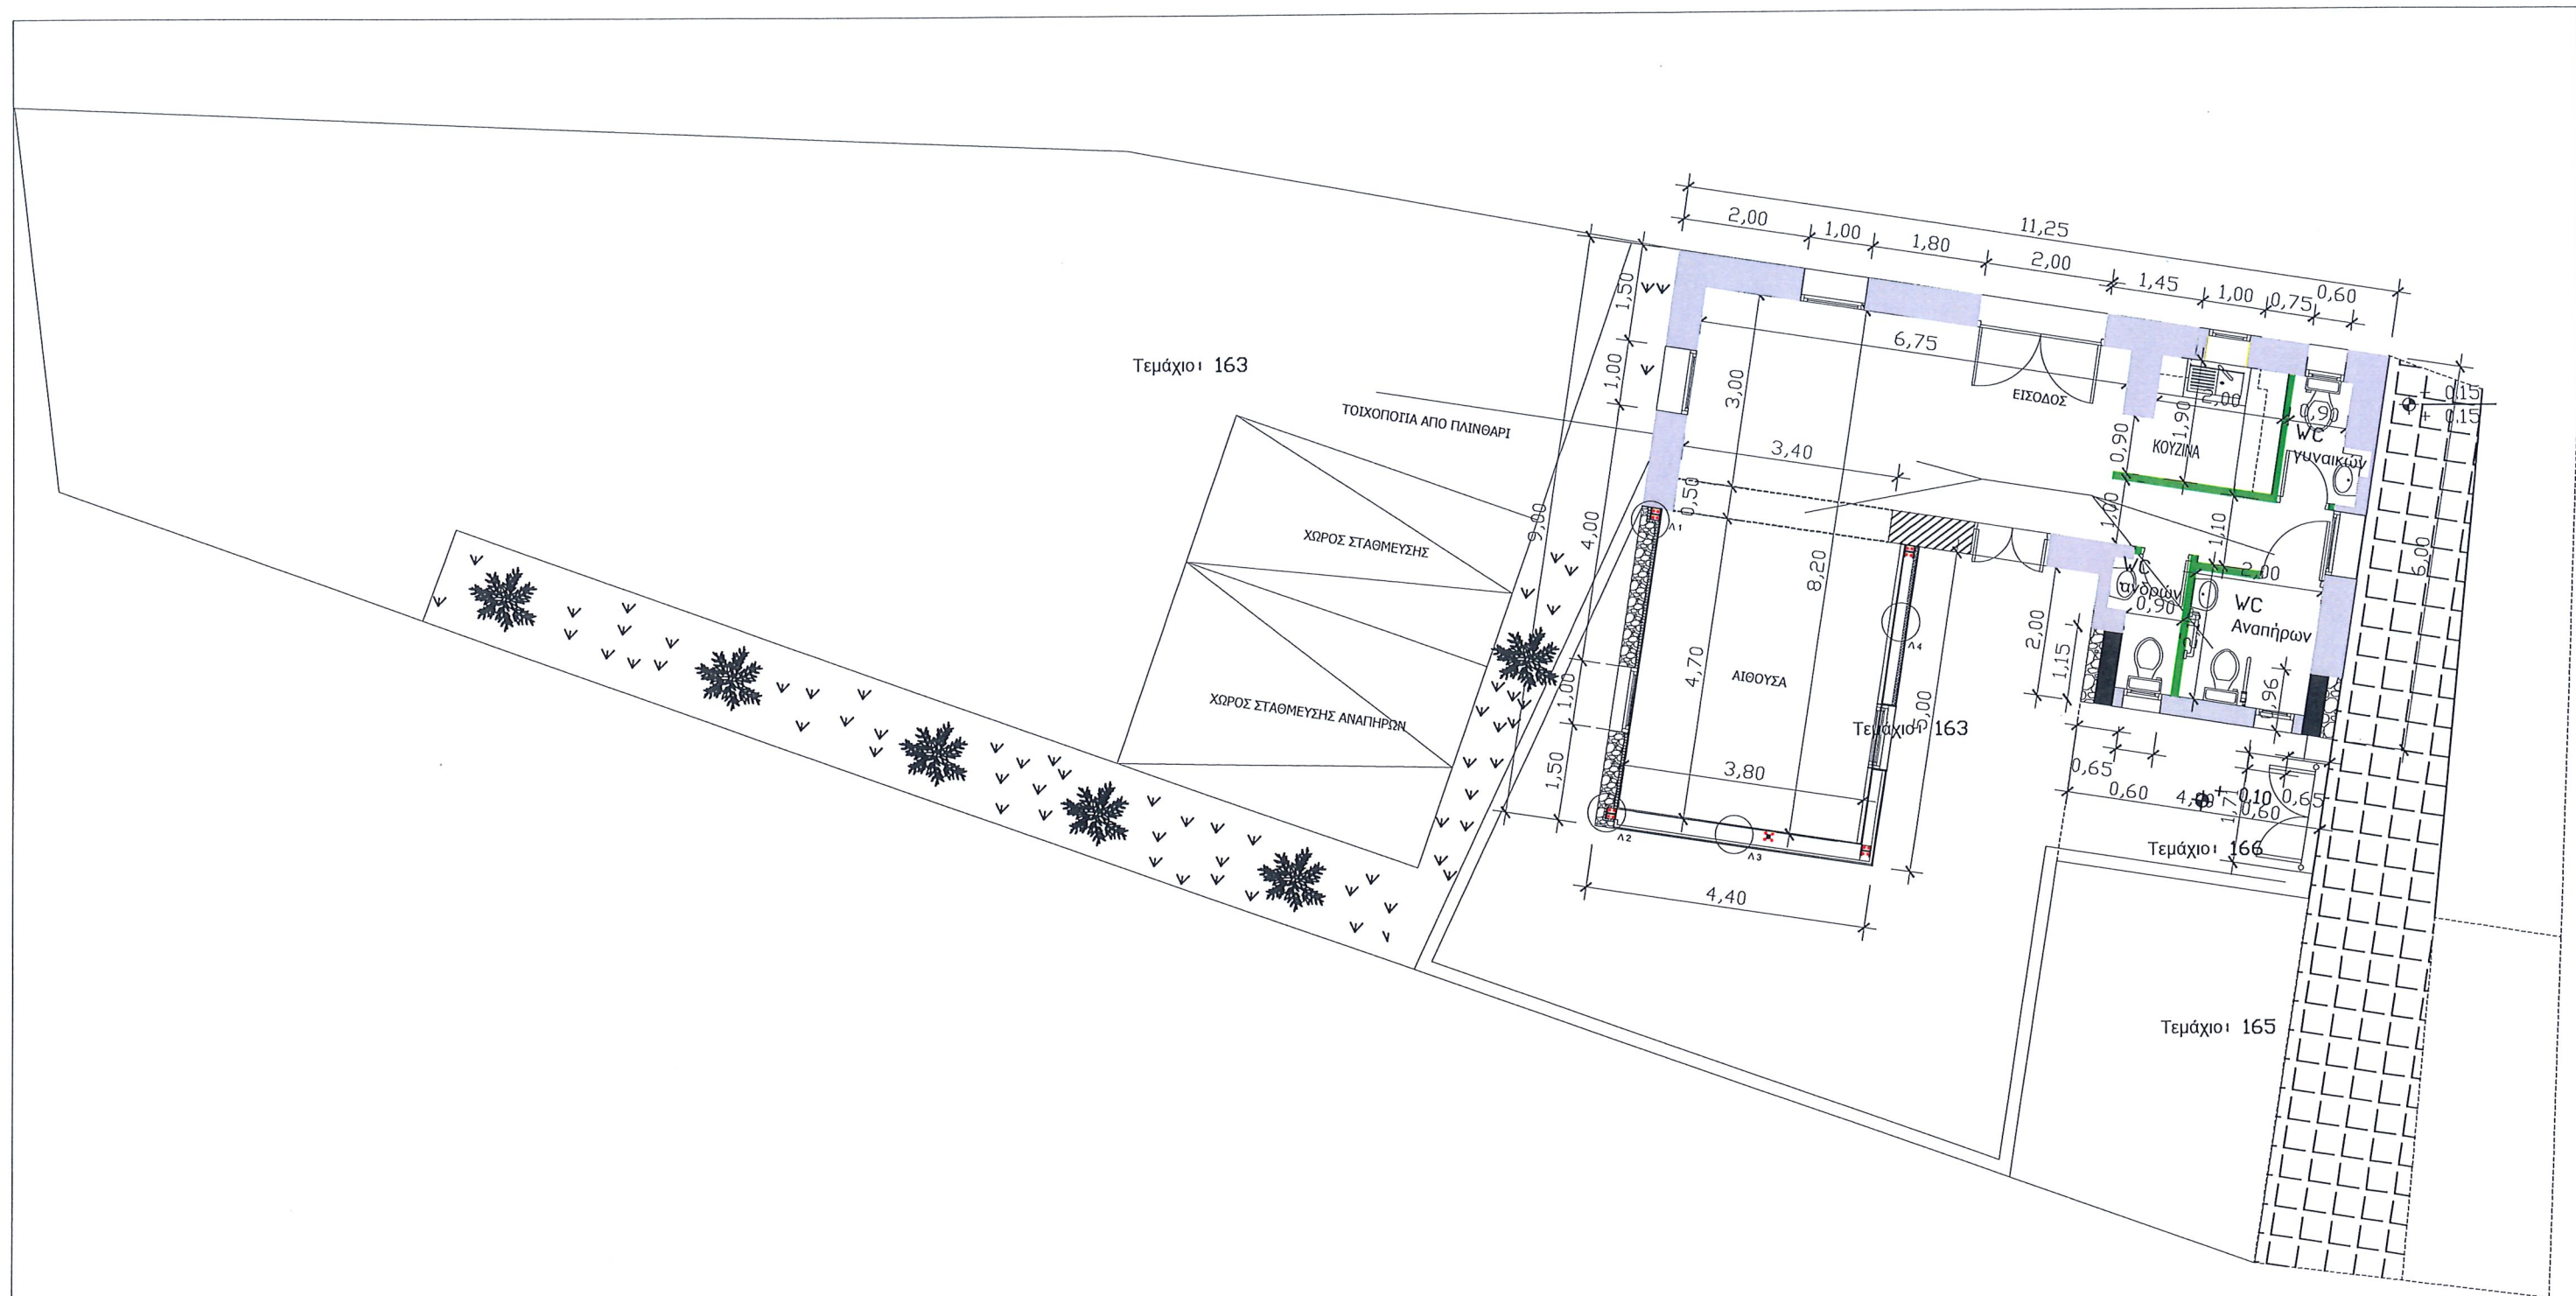

Εργοδοτής		Μελετητής	ΓΙΑΓΚΟΣ ΧΑΡΑΛΑΜΠΟΥΣ ΠΟΛΙΤΙΚΟΣ ΜΗΧΑΝΙΚΟΣ	Τίτλος σχεδίου	Αριθμός σχεδίου
Έργο		Μελετητής		ΝΕΑ ΠΡΟΤΑΣΗ ΚΑΤΟΨΗ	Α ΠΡ.3
Τοποθεσία	ΠΥΡΓΑ			Κλίμακα	Ημερομηνία
				M = 1 : 100	ΣΕΠΤΕΜΒΡΙΟΣ 2019
				Σφραγίδα - υπογραφή	Κωδικός μελέτης

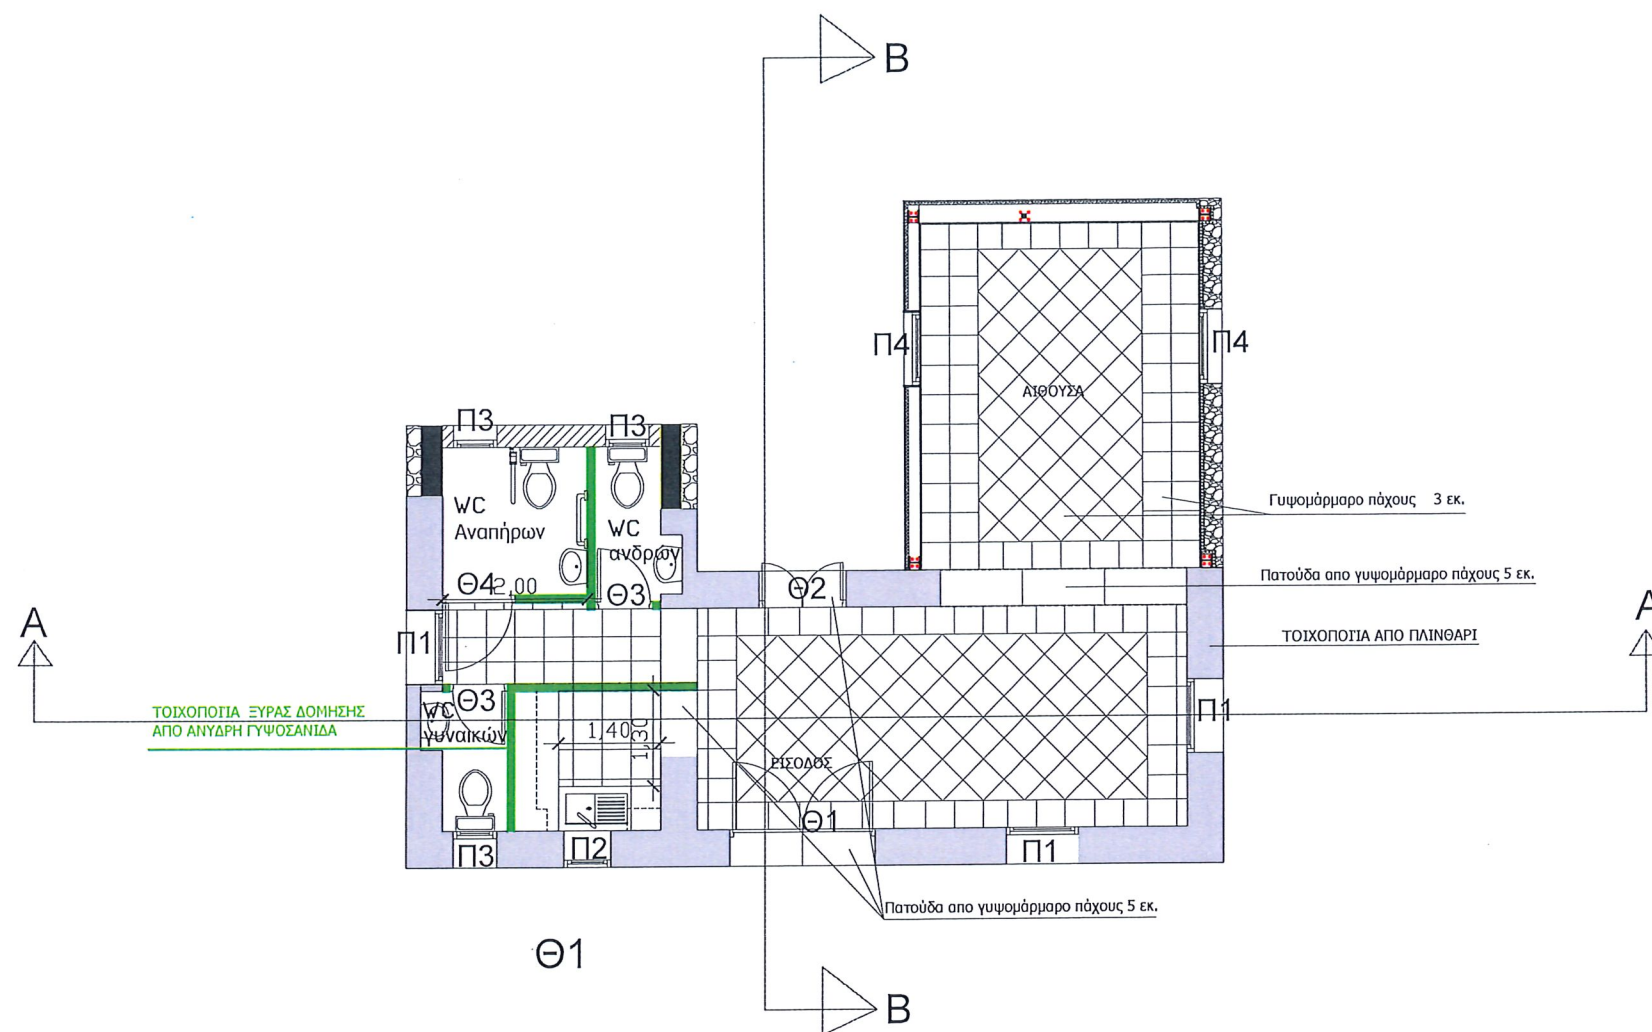

NEA ΠΡΟΤΑΣΗ ΚΑΤΟΨΗ ΙΣΟΓΕΙΟΥ (ΤΕΛΕΙΩΜΑΤΑ)

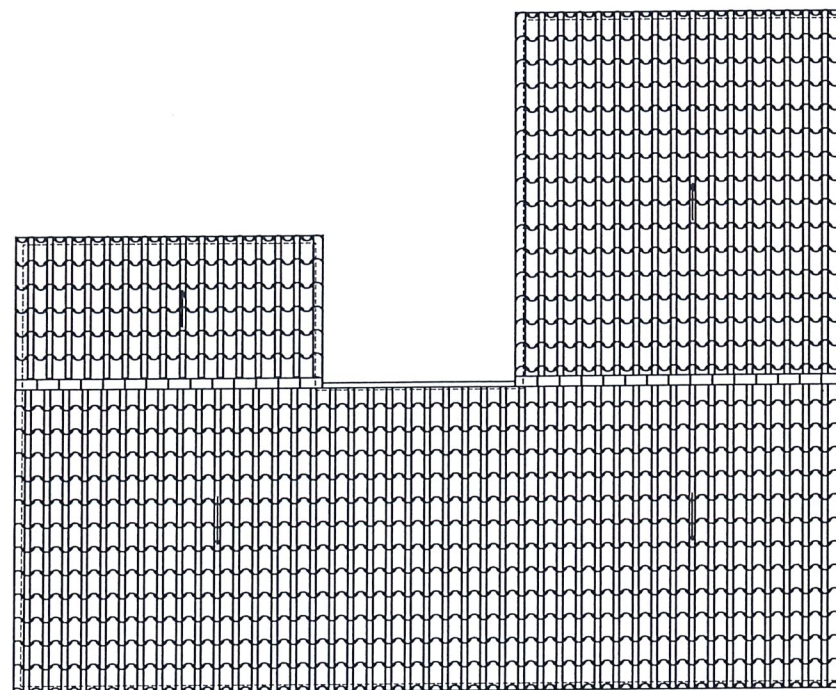

ΚΑΤΟΨΗ ΣΤΕΓΗΣ ΟΡΟΦΗΣ


ΠΑΡΑΤΗΡΗΣΕΙΣ

ΠΡΟΤΕΙΝΟΜΕΝΟ ΥΨΟΜΕΤΡΟ
 ΥΦΙΣΤΑΜΕΝΟ ΥΨΟΜΕΤΡΟ


Εργοδότης	ΚΟΙΝΟΤΙΚΟ ΣΥΜΒΟΥΛΙΟ ΠΥΡΓΩΝ
Έργο	ΑΝΑΠΑΛΑΙΩΣΗ ΠΑΛΙΑΣ ΟΙΚΙΑΣ
Τοποθεσία	ΠΥΡΓΑ ΛΑΡΝΑΚΑ
Μελετητής	
Μελετητής	ΓΙΑΓΚΟΣ ΧΑΡΑΛΑΜΠΟΥΣ ΠΟΛΙΤΙΚΟΣ ΜΗΧΑΝΙΚΟΣ

Τίτλος σχεδίου		Αριθμός σχεδίου
ΚΑΤΟΨΗ ΙΣΟΓΕΙΟΥ & ΣΤΕΓΗ ΟΡΟΦΗΣ		ΑΠΡ.4
Κλίμακα	Ημερομηνία	Κωδικός μελέτης
Μ = 1 : 100	ΣΕΠΤΕΜΒΡΙΟΣ 2019	


Σφραγίδα - υπογραφή

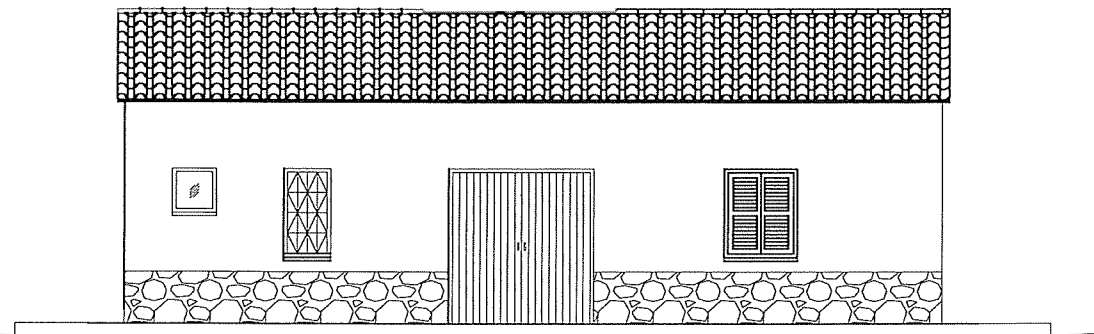


ΠΡΟΣΟΨΗ (ΔΥΤΙΚΗ ΠΛΕΥΡΑ)

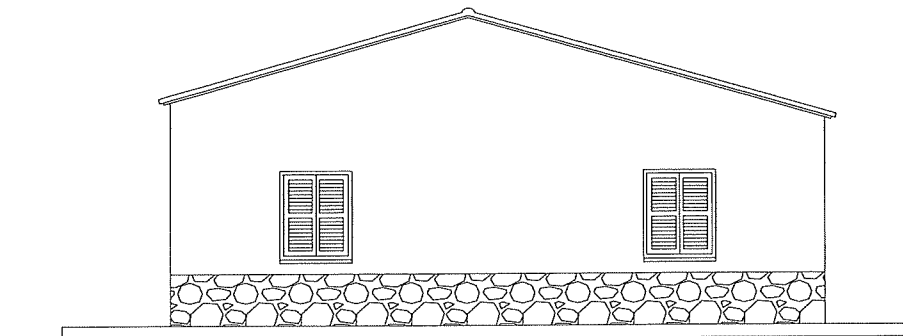


ΠΛΑΓΕΙΑ ΟΨΗ (ΝΟΤΙΑ ΠΛΕΥΡΑ)

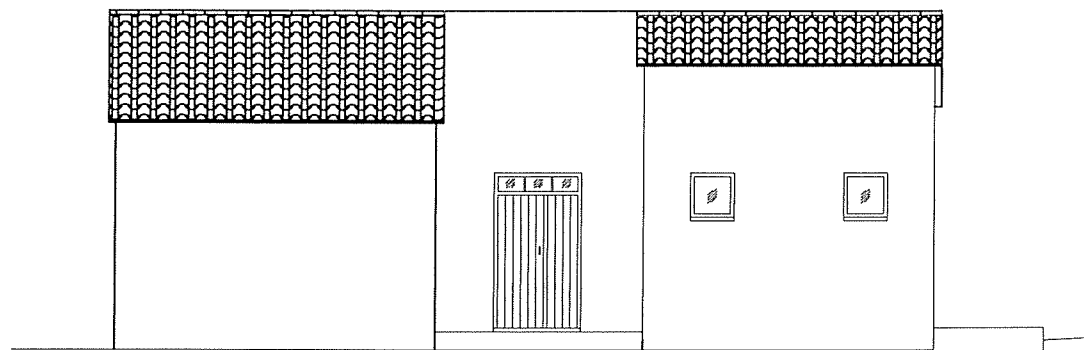


ΟΠΙΣΘΙΑ ΟΨΗ (ΑΝΑΤΟΛΙΚΗ ΠΛΕΥΡΑ)

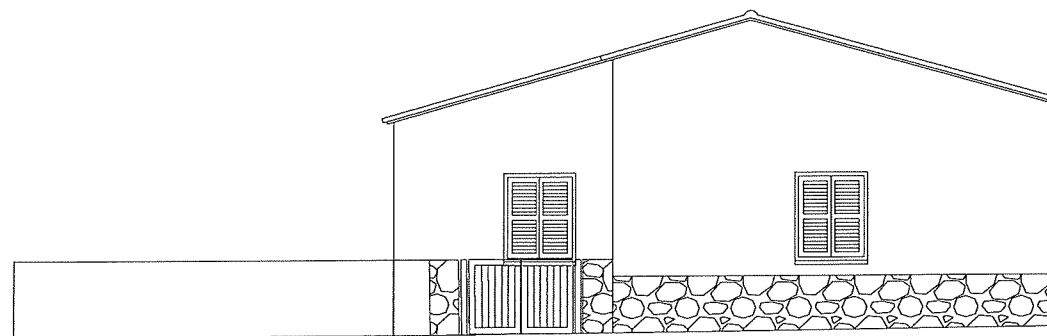

ΠΛΑΓΕΙΑ ΟΨΗ (ΒΟΡΕΙΑ ΠΛΕΥΡΑ)

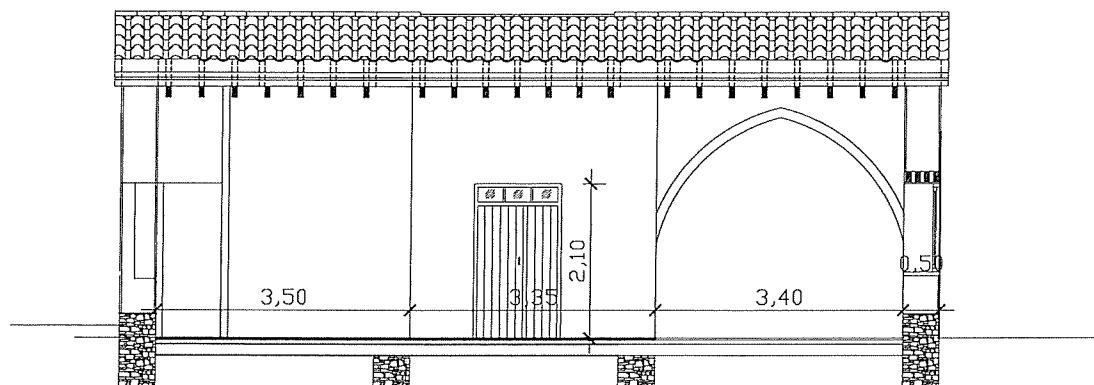

ΤΟΜΗ Α - Α

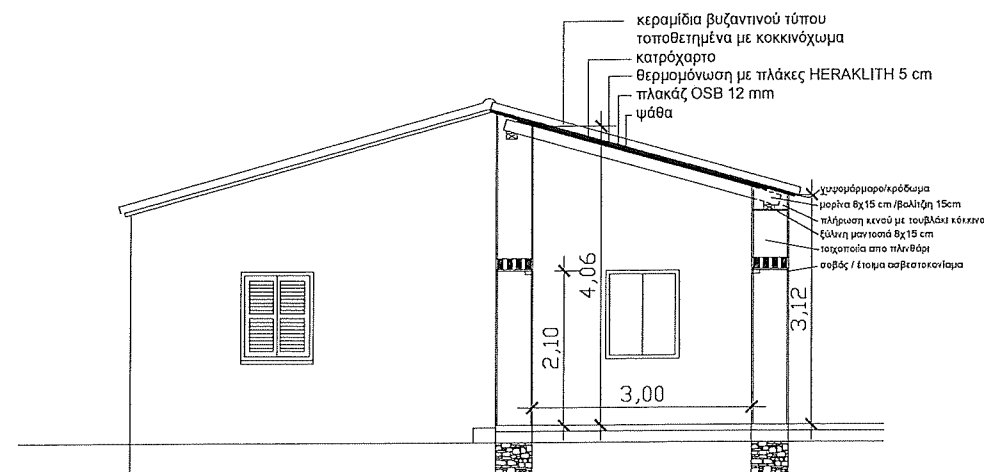

ΤΟΜΗ Β - Β


ΠΑΡΑΤΗΡΗΣΕΙΣ

ΠΡΟΤΕΙΝΟΜΕΝΟ ΥΨΟΜΕΤΡΟ
ΥΦΙΣΤΑΜΕΝΟ ΥΨΟΜΕΤΡΟ

Εργοδότης	ΚΟΙΝΟΤΙΚΟ ΣΥΜΒΟΥΛΙΟ ΠΥΡΓΩΝ	
Έργο	ΑΝΑΠΑΛΑΙΩΣΗ ΠΑΛΙΑΣ ΟΙΚΙΑΣ	
Τοποθεσία	ΠΥΡΓΑ ΛΑΡΝΑΚΑ	
Μελετητής		
Μελετητής	ΓΙΑΓΚΟΣ ΧΑΡΑΛΑΜΠΟΥΣ ΠΟΛΙΤΙΚΟΣ ΜΗΧΑΝΙΚΟΣ	
Τίτλος σχεδίου		Αριθμός σχεδίου
ΟΨΕΙΣ ΤΟΜΕΣ		Α ΠΡ.5
Κλίμακα	Ημερομηνία	Κωδικός μελέτης
Μ = 1 : 100	ΣΕΠΤΕΜΒΡΙΟΣ 2019	
Σφραγίδα - υπογραφή		



Εργοδότης	ΚΟΙΝΟΤΙΚΟ ΣΥΜΒΟΥΛΙΟ ΠΥΡΓΩΝ	Μελετητής	ΓΙΑΓΚΟΣ ΧΑΡΑΛΑΜΠΟΥΣ ΠΟΛΙΤΙΚΟΣ ΜΗΧΑΝΙΚΟΣ	Τίτλος σχεδίου		Αριθμός σχεδίου
				ΕΜΒΑΔΟΓΡΑΜΜΑ		Α ΠΡ.6
Έργο	ΑΝΑΠΑΛΑΙΩΣΗ ΠΑΛΑΙΑΣ ΟΙΚΙΑΣ (ΣΤΑ ΠΥΡΓΑ)	Μελετητής		Κλίμακα	Ημερομηνία	Κωδικός μελέτης
				M = 1 : 100	ΣΕΠΤΕΜΒΡΙΟΣ 2019	
Τοποθεσία	ΠΥΡΓΑ			Σφραγίδα - υπογραφή		

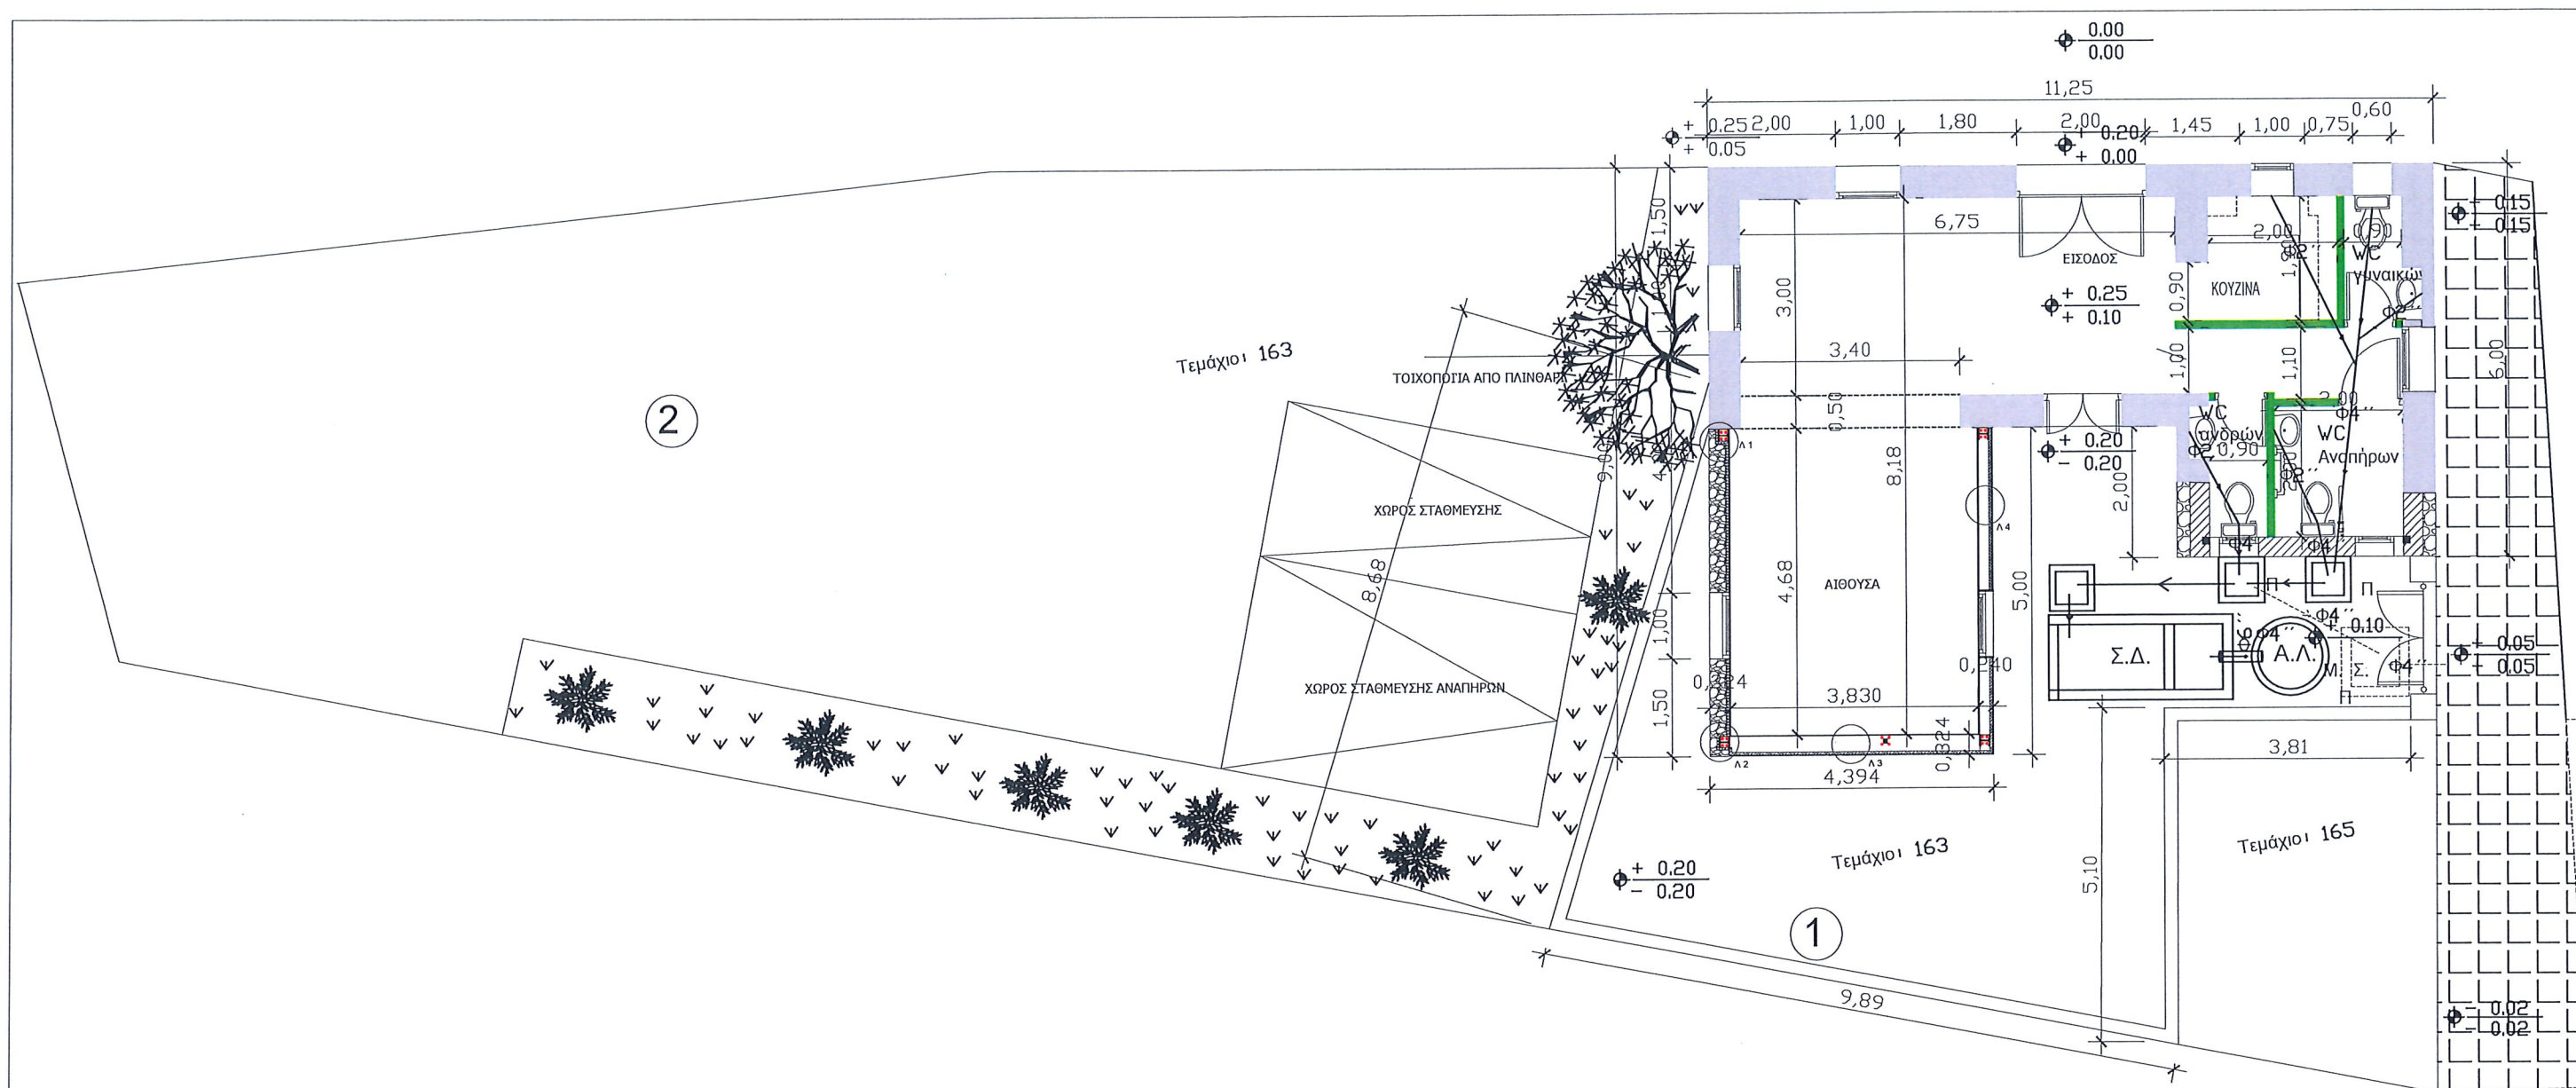

1
Αρ. Συμβολαίου : 13897 / Λάρνακα
Απ. Φακέλου : 38 / 75 / Ψ29
Ημερομηνία : 3/12/2019


2
Αρ. Συμβολαίου : 13896 / Λάρνακα
Απ. Φακέλου : 38 / 75 / Ψ28
Ημερομηνία : 28/11/2019

Π - Φρεάτιο ελέγχου


Μ. Σ. -Φρεάτιο μελλοντικής σύνδεσης
αποχετευτικού (75x75 εκ)

☉ ΠΡΟΤΕΙΝΟΜΕΝΟ ΥΨΟΜΕΤΡΟ
☉ ΥΦΙΣΤΑΜΕΝΟ ΥΨΟΜΕΤΡΟ

Εργοδότης	ΚΟΙΝΟΤΙΚΟ ΣΥΜΒΟΥΛΙΟ ΠΥΡΓΩΝ	
Έργο	ΑΝΑΠΑΛΑΙΩΣΗ ΠΑΛΙΑΣ ΟΙΚΙΑΣ (ΣΤΑ ΠΥΡΓΑ)	
Μελετητής	ΓΙΑΓΚΟΣ ΧΑΡΑΛΑΜΠΟΥΣ ΠΟΛΙΤΙΚΟΣ ΜΗΧΑΝΙΚΟΣ	
Τίτλος σχεδίου		Αριθμός σχεδίου
ΑΠΟΧΕΤΕΥΣΕΙΣ		Α ΠΡ.7
Κλίμακα	Ημερομηνία	Κωδικός μελέτης
Μ = 1 : 100	ΣΕΠΤΕΜΒΡΙΟΣ 2019	
Σφραγίδα - υπογραφή		

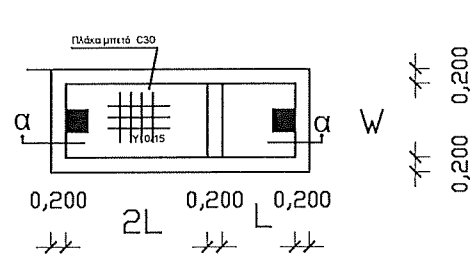


Κάτοψη Σηπτικού Βόθρου

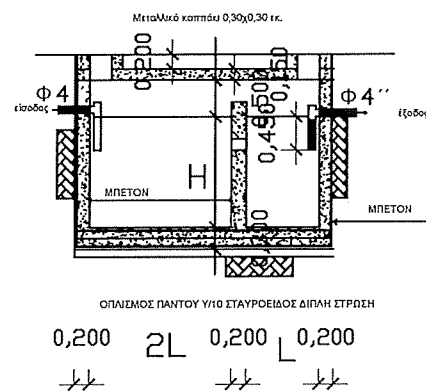


Τομή α-α


ΔΙΑΣΤΑΣΕΙΣ ΣΗΠΤΙΚΟΥ ΒΟΘΡΟΥ			
Ατομα	L	H	W
10	0.90	1.50	0.90
15	1.00	1.50	1.00
20	1.10	1.50	1.10

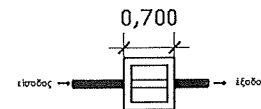


Κάτοψη Φρεατίου Ελέγχου

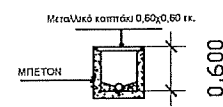

Τομή Φρεατίου Ελέγχου

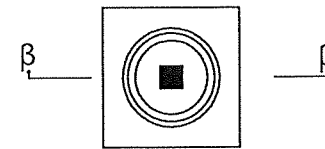

Κάτοψη Α. Λ.

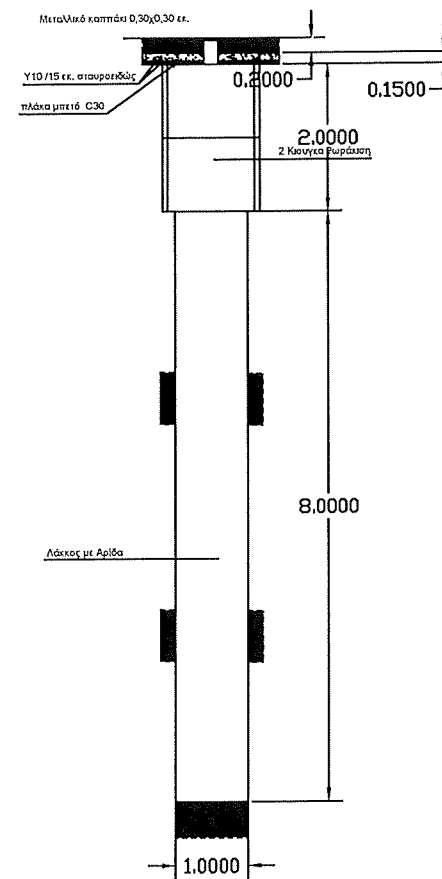


Τομή β - β

Απορροφητικός Λάκκος

ΠΑΡΑΤΗΡΗΣΕΙΣ


Εργοδότης	ΚΟΙΝΟΤΙΚΟ ΣΥΜΒΟΥΛΙΟ ΠΥΡΓΩΝ
Έργο	ΑΝΑΠΑΛΑΙΩΣΗ ΠΑΛΑΙΑΣ ΟΙΚΙΑΣ
Τοποθεσία	ΠΥΡΓΑ ΛΑΡΝΑΚΑ
Μελετητής	
Μελετητής	ΓΙΑΓΚΟΣ ΧΑΡΑΛΑΜΠΟΥΣ ΠΟΛΙΤΙΚΟΣ ΜΗΧΑΝΙΚΟΣ

Τίτλος σχεδίου		Αριθμός σχεδίου
ΑΠΟΧΕΤΕΥΤΙΚΑ		A ΠΡ.8
Κλίμακα	Ημερομηνία	Κωδικός μελέτης
	ΣΕΠΤΕΜΒΡΙΟΣ 2019	
Σφραγίδα - υπογραφή		

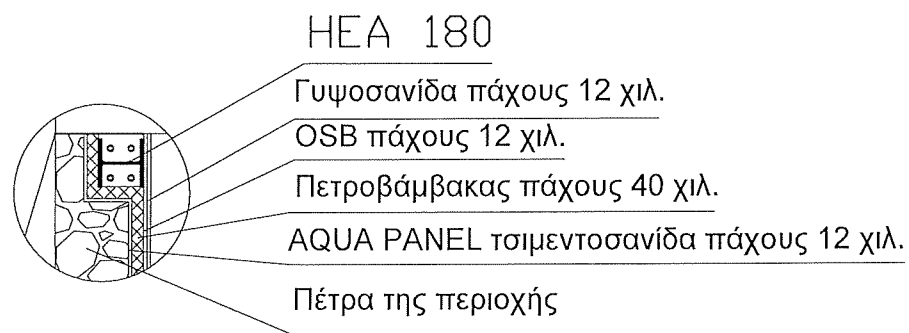


ΛΕΠΤΟΜΕΡΕΙΑ Λ 1


ΟΙ ΛΕΠΤΟΜΕΡΕΙΕΣ Λ 1 & Λ2 ΙΣΧΥΟΥΝ ΜΕΧΡΙ ΤΟ ΥΨΟΣ ΤΗΣ ΠΕΤΡΑΣ. ΒΛΕΠ. ΝΟΤΙΑ ΟΨΗ. ΜΕΤΑ ΙΣΧΥΕΙ Η ΛΕΠΤΟΜΕΡΕΙΑ Λ3

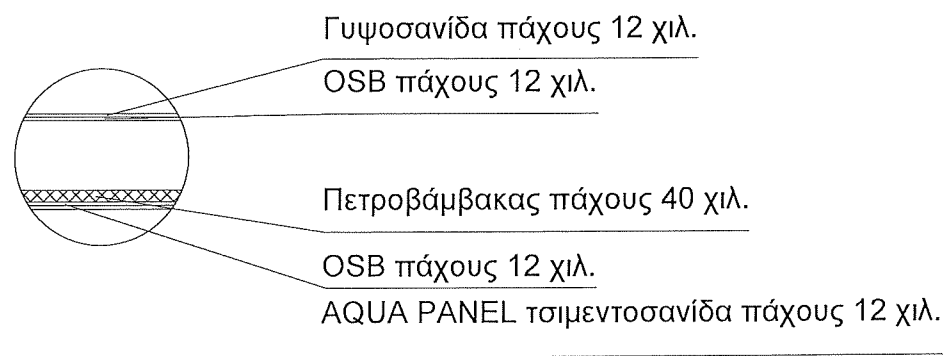

ΛΕΠΤΟΜΕΡΕΙΑ Λ 3

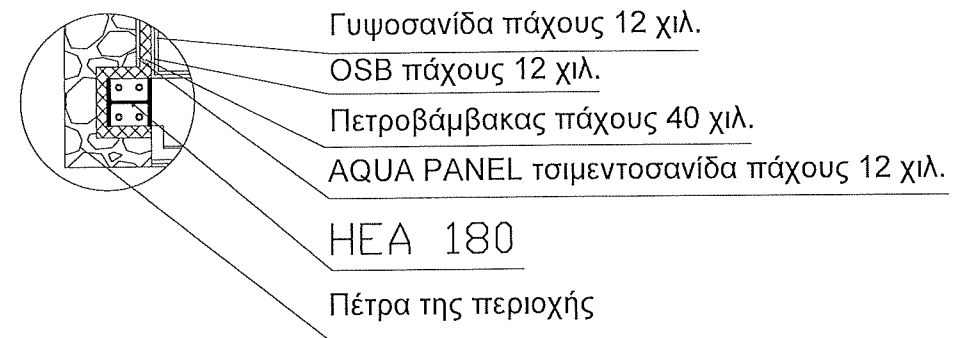

ΛΕΠΤΟΜΕΡΕΙΑ Λ 2

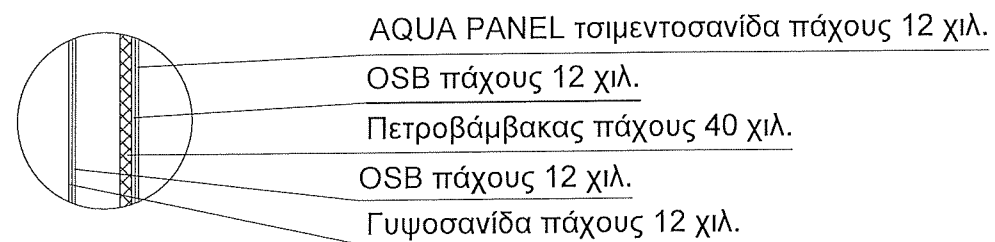


ΛΕΠΤΟΜΕΡΕΙΑ Λ 4

ΠΑΡΑΤΗΡΗΣΕΙΣ

Εργοδότης	ΚΟΙΝΟΤΙΚΟ ΣΥΜΒΟΥΛΙΟ ΠΥΡΓΩΝ	
Έργο	ΑΝΑΠΛΑΩΣΗ ΠΑΛΙΑΣ ΟΙΚΙΑΣ	
Τοποθεσία	ΠΥΡΓΑ	
Μελετητής		
Μελετητής	ΓΙΑΓΚΟΣ ΧΑΡΑΛΑΜΠΟΥΣ ΠΟΛΙΤΙΚΟΣ ΜΗΧΑΝΙΚΟΣ	
Τίτλος σχεδίου	Αριθμός σχεδίου	
ΛΕΠΤΟΜΕΡΕΙΕΣ		Λ 1
Κλίμακα	Ημερομηνία	Κωδικός μελέτης
M = 1 : 25	ΣΕΠΤ. 2019	
Σφραγίδα - υπογραφή		



ΝΑ ΤΗΡΗΘΟΥΝ ΟΙ ΑΠΟΣΤΑΣΕΙΣ ΤΟΥ ΑΡΧΙΤΕΚΤΟΝΙΚΟΥ ΣΧΕΔΙΟΥ.
ΝΑ ΛΗΦΘΕΙ ΥΠΟΨΗ Η ΕΞΩΤΕΡΙΚΗ ΕΠΕΝΔΥΣΗ ΜΕ ΠΕΤΡΑ ΝΑ ΕΙΝΑΙ ΣΥΝΕΧΩΜΕΝΗ ΜΕ ΤΗΝ ΥΦΙΣΤΑΜΕΝΗ.

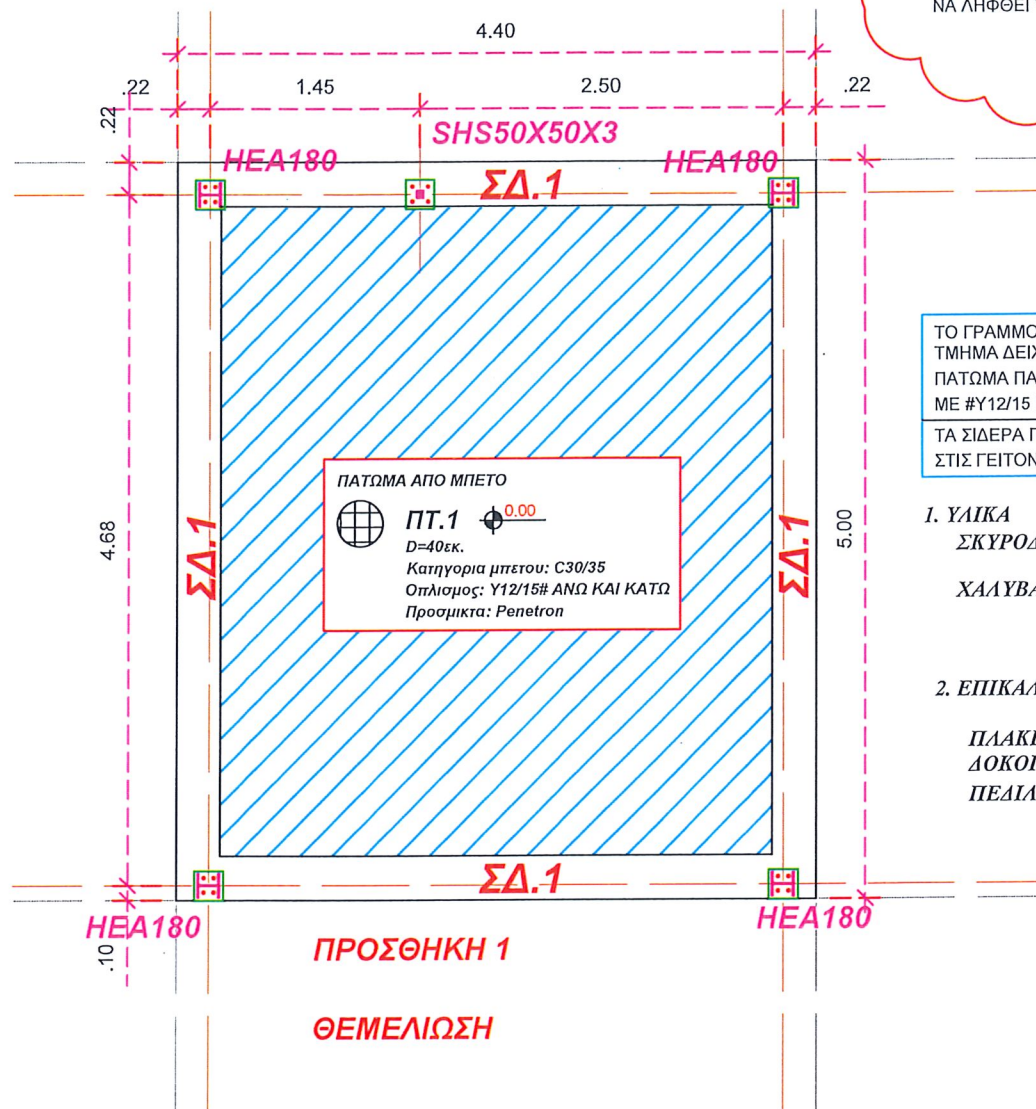


ΤΟ ΓΡΑΜΜΟΣΚΙΑΣΜΕΝΟ
ΤΜΗΜΑ ΔΕΙΧΝΕΙ
ΠΑΤΩΜΑ ΠΑΧΟΥΣ 25εκ.
ΜΕ #Υ12/15 ΚΑΤΩ ΚΑΙ # Υ12/15 ΠΑΝΩ
ΤΑ ΣΙΔΕΡΑ Π&Κ ΝΑ ΕΠΕΚΤΕΙΝΟΝΤΑΙ
ΣΤΙΣ ΓΕΙΤΟΝΙΚΕΣ ΠΛΑΚΕΣ ΚΑΤΑ 0.35L

1. ΥΛΙΚΑ
ΣΚΥΡΟΔΕΜΑ ΘΕΜΕΛΙΩΣΗΣ..... C30/30
ΧΑΛΥΒΑΣ ΘΕΜΕΛΙΩΣΗΣ..... B500c


2. ΕΠΙΚΑΛΥΨΕΙΣ ΟΠΛΙΣΜΩΝ
ΠΛΑΚΕΣ c=25 mm
ΔΟΚΟΙ c=30 mm
ΠΕΔΙΛΑ c=50 mm

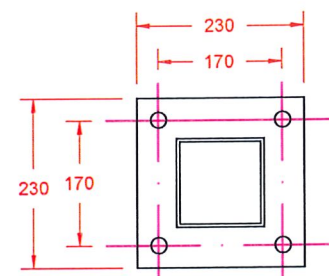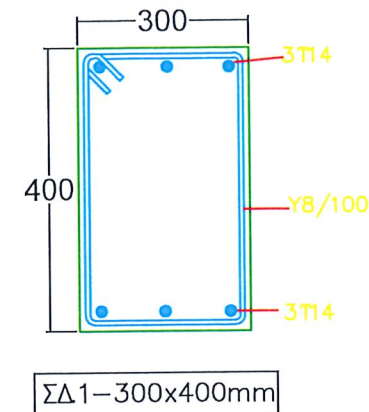


ΒΑΣΗ Κ2 SHS100X5
4 ΑΓΚΥΡΙΑ M16 X 400mm
ΦΛΑΝΤΖΑ 10mm

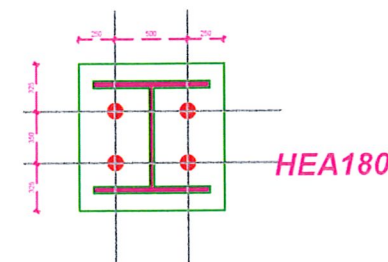

4M20 Grade 8.8
L=350mm με αγκυστρο
Plate: 15mm

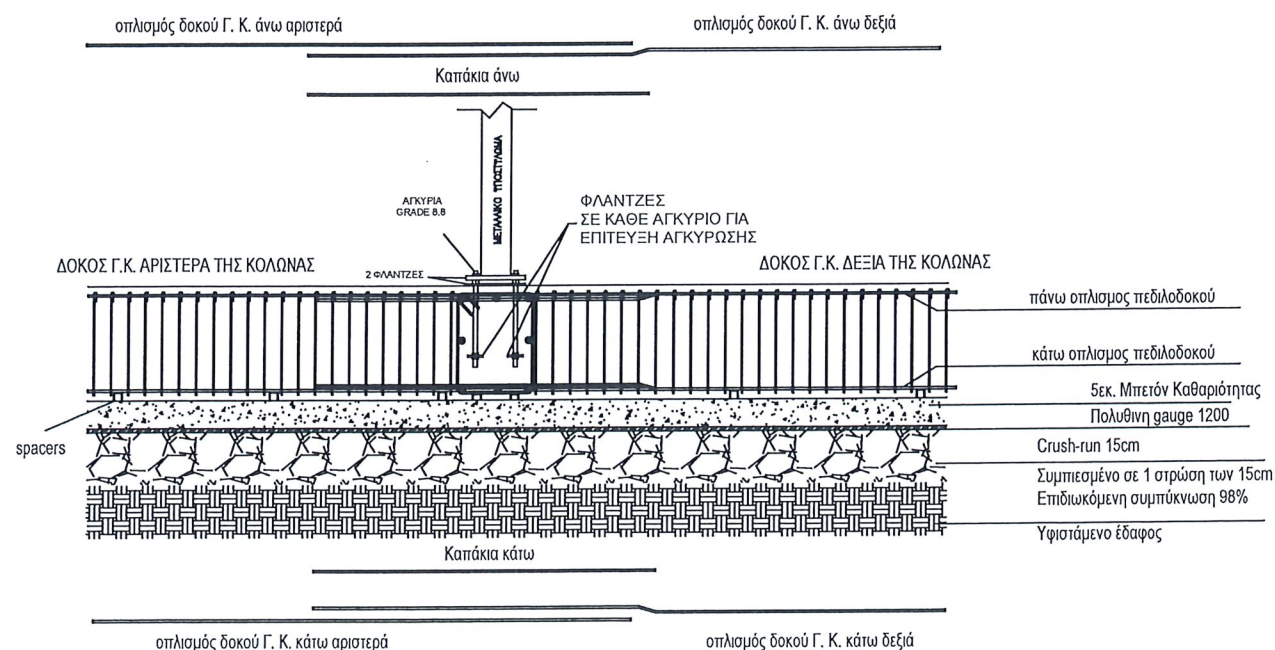


ΤΥΠΙΚΗ ΛΕΠΤΟΜΕΡΙΑ ΕΝΩΣΗΣ ΜΕ ΘΕΜΕΛΙΟΔΟΚΟ

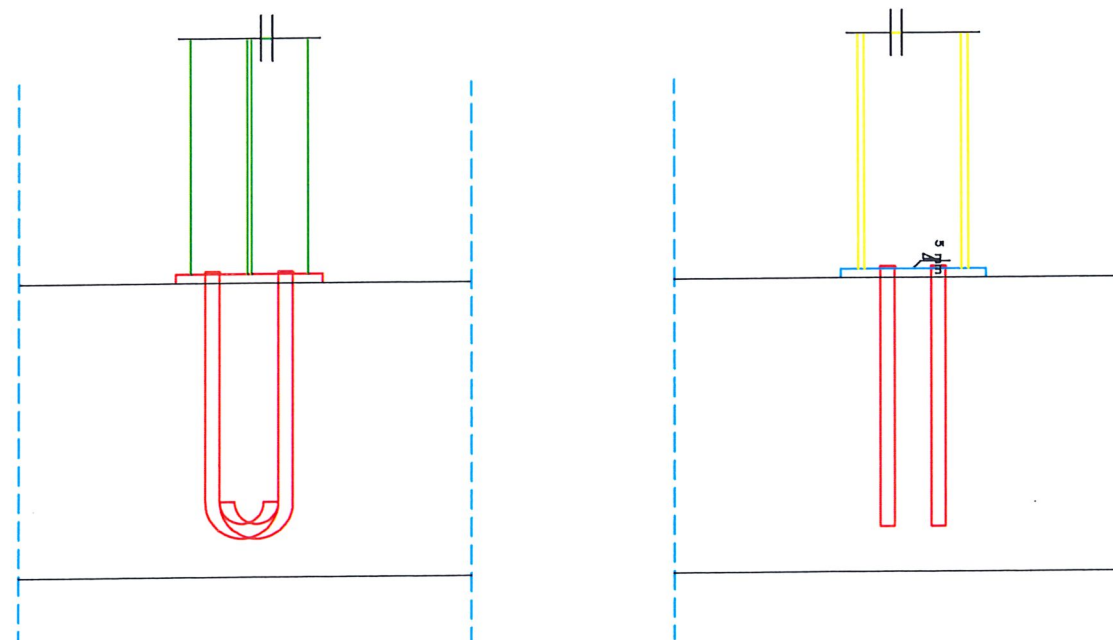


ΠΑΡΑΤΗΡΗΣΕΙΣ


Εργοδότης	ΚΟΙΝΟΤΙΚΟ ΣΥΜΒΟΥΛΙΟ ΠΥΡΓΩΝ	
Έργο	ΑΝΑΠΛΑΣΗ ΠΑΛΙΑΣ ΟΙΚΙΑΣ	
Τοποθεσία	ΠΥΡΓΑ	
Μελετητής	ΝΙΚΟΣ ΒΑΣΙΛΕΙΟΥ ΠΟΛΙΤΙΚΟΣ ΜΗΧΑΝΙΚΟΣ	
Μελετητής		
Τίτλος σχεδίου	ΘΕΜΕΛΙΩΣΗ ΚΑΙ ΚΑΤΑΣΚΕΥΑΣΤΙΚΕΣ ΛΕΠΤΟΜΕΡΙΕΣ	Αριθμός σχεδίου S01
Κλίμακα	Μ = 1 : 50	Ημερομηνία ΑΠΡΙΛΙΟΣ 2019
Σφραγίδα - υπογραφή	Κωδικός μελέτης	

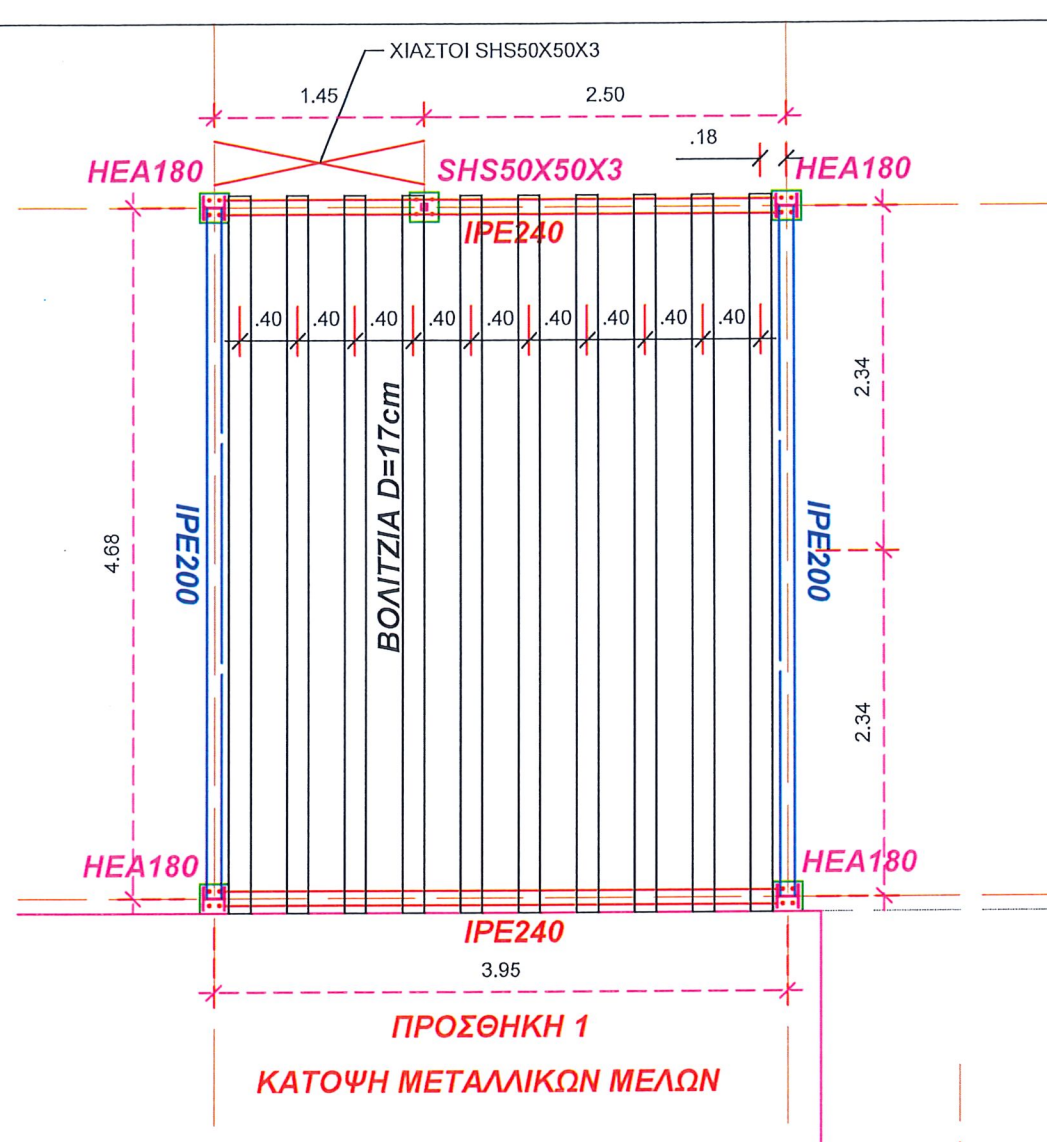

ΠΡΟΣΘΗΚΗ 1
ΚΑΤΟΨΗ ΜΕΤΑΛΛΙΚΩΝ ΜΕΛΩΝ

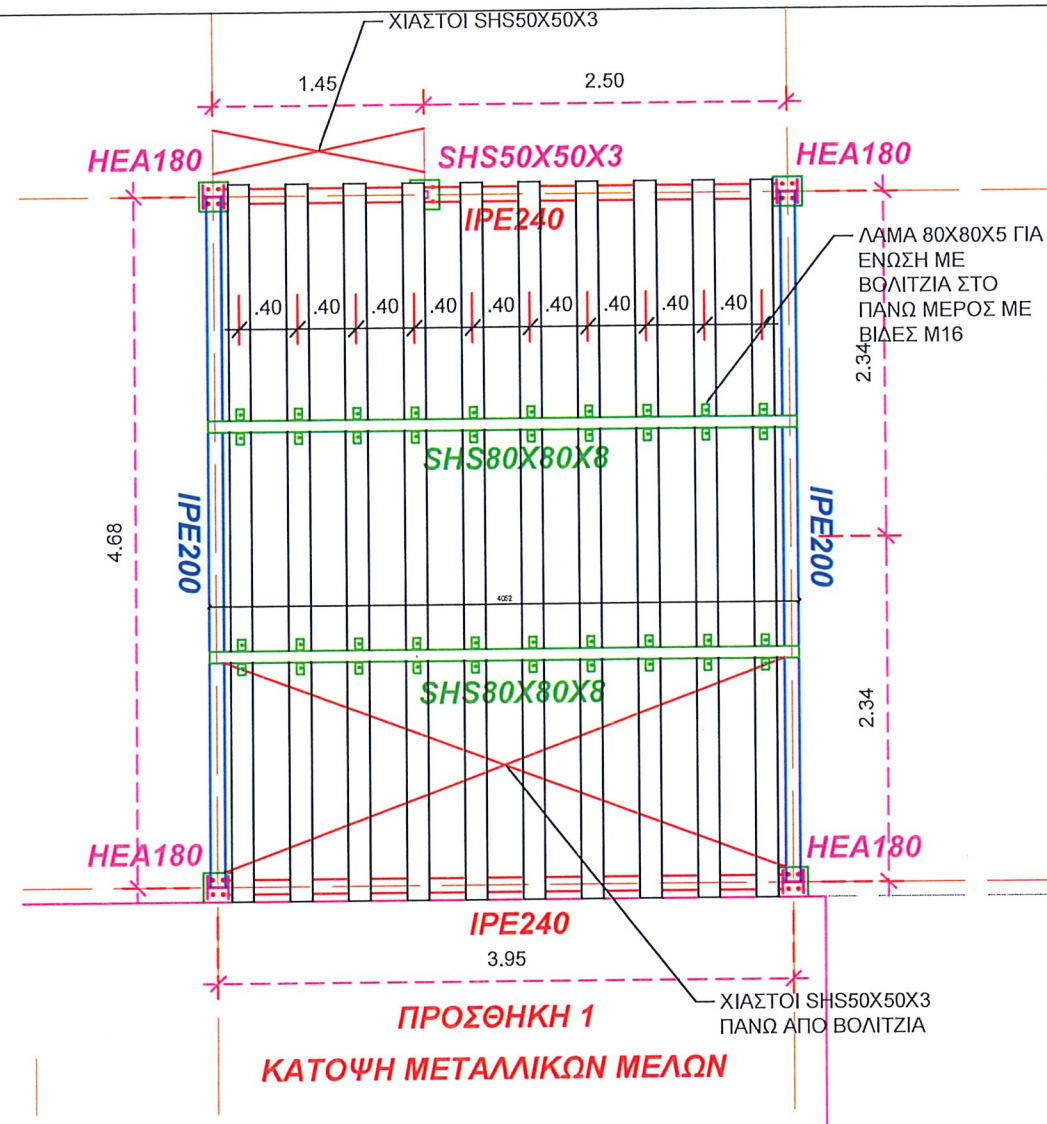

ΠΡΟΣΘΗΚΗ 1
ΚΑΤΟΨΗ ΜΕΤΑΛΛΙΚΩΝ ΜΕΛΩΝ

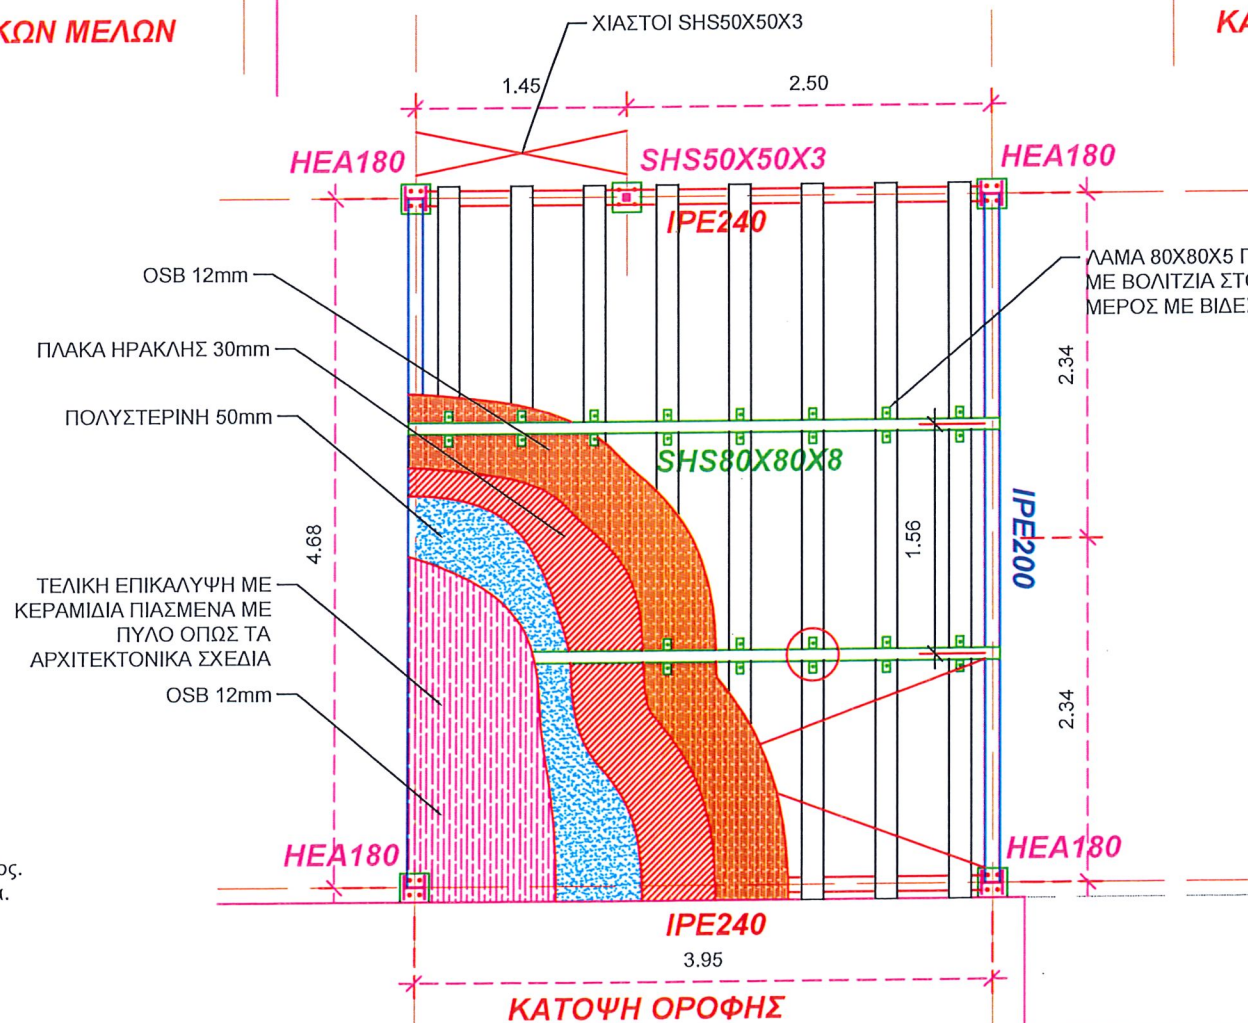

ΚΑΤΟΨΗ ΟΡΟΦΗΣ

ΕΝΩΣΕΙΣ (ΚΑΡΦΩΜΑΤΑ) ΠΛΑΚΑΣ
ΣΤΕΓΗΣ OSB 12mm ελάχιστο πάχος

- Μπαίνουν κάθετα ως προς τις δοκούς του πατώματος.
- Είναι συνεχόμενα για δύο ή περισσότερα ανοίγματα.
- Καρφώνονται με: 6d (50mm) βελόνες κάθε 200mm.

ΣΗΜΕΙΩΣΕΙΣ

ΓΕΝΙΚΑ


- Για την κλίση της στέγης βλέπε Αρχιτεκτονικά σχέδια.
- Εάν τοποθετηθούν Υδροροές αλουμινίου περιμετρικά, οι κατεβασίες υδροροών θα οριστούν στον χρόνο της κατασκευής.
- Όλες οι μορίνες είναι από Δομική Ξυλεία κατηγορίας C30 περασμένη με ειδικό συντηρητικό.
- Όλες οι βελόνες να είναι επικαλυμμένες (coated) και στριφτές.
- Τα ειδικά μεταλλικά ελάσματα να είναι γαλβανισμένα.
- Οπες εξαερισμού στέγης αφήνονται σε θέσεις που θα υποδεχθούν σε συνολικό μέγεθος: είσοδος 1/450 του εμβαδού στέγης και έξοδος στην κορυφή 1/900 του εμβαδού στέγης.

ΠΡΟΣΟΧΗ


- Απαγορεύεται αυστηρά η αλλαγή στην φορά τοποθέτησης των μορίνων
- Απαγορεύεται αυστηρά το κόψιμο των μορίνων
- Να γίνει κατασκευαστικό σχέδιο που να δείχνει την διέλευση των Μηχανολογικών και Ηλεκτρολογικών σωληνώσεων. Θα επιτραπεί τρύπημα των μορίνων μόνο σε θέσεις που θα υποδειχθούν από τον Μηχανικό.

ΠΑΡΑΤΗΡΗΣΕΙΣ


Εργοδοτής	ΚΟΙΝΟΤΙΚΟ ΣΥΜΒΟΥΛΙΟ ΠΥΡΓΩΝ	
Εργο	ΑΝΑΠΛΑΣΗ ΠΑΛΑΙΑΣ ΟΙΚΙΑΣ	
Τοποθεσία	ΠΥΡΓΑ	
Μελετητής	ΝΙΚΟΣ ΒΑΣΙΛΕΙΟΥ ΠΟΛΙΤΙΚΟΣ ΜΗΧΑΝΙΚΟΣ	
Μελετητής		
Τίτλος σχεδίου	ΚΑΤΟΨΕΙΣ	Αριθμός σχεδίου S02
Κλίμακα	Μ = 1 : 50	Ημερομηνία ΑΠΡΙΛΙΟΣ 2019
Κωδικός μελέτης	Σφραγίδα - υπογραφή	

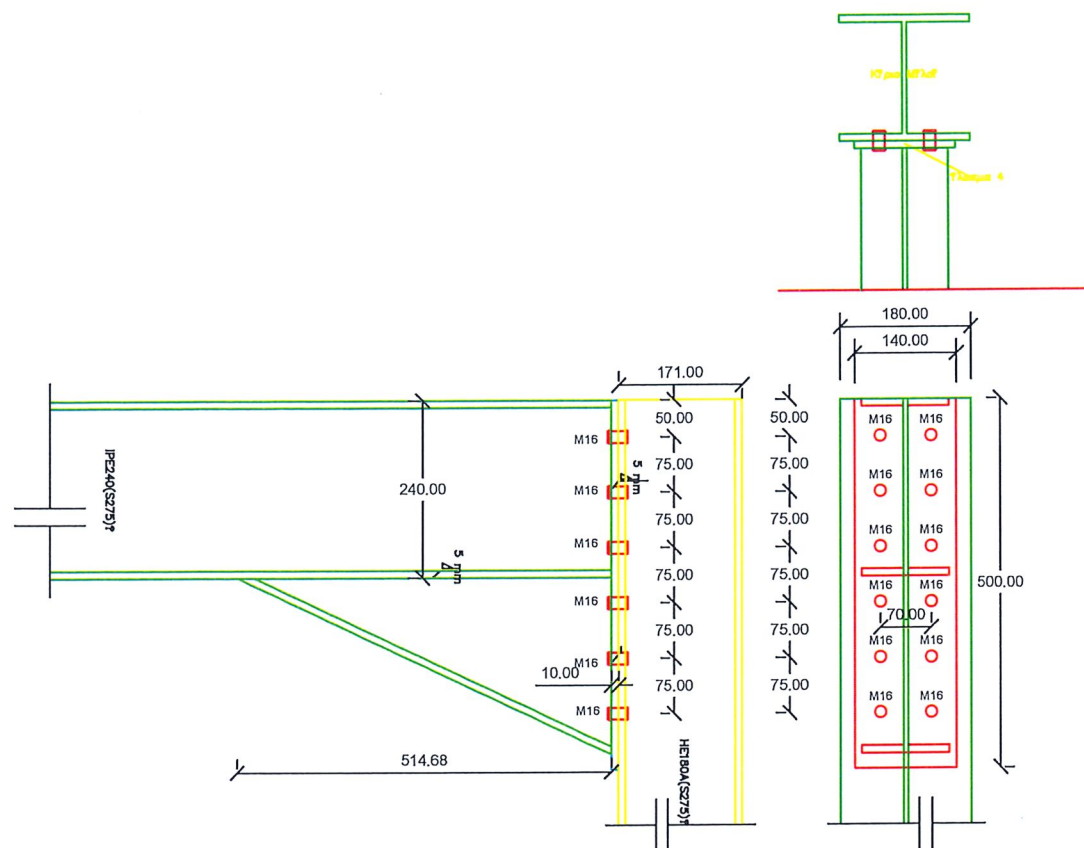


ΣΥΝΔΕΣΗ HEA180-IPE240

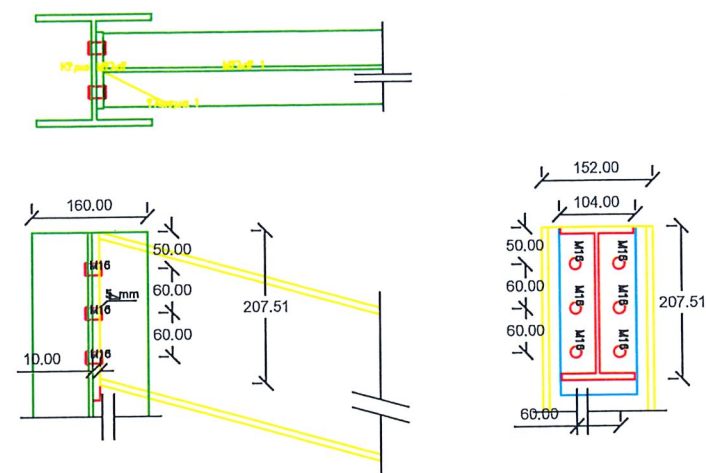

ΣΥΝΔΕΣΗ HEA180-IPE200

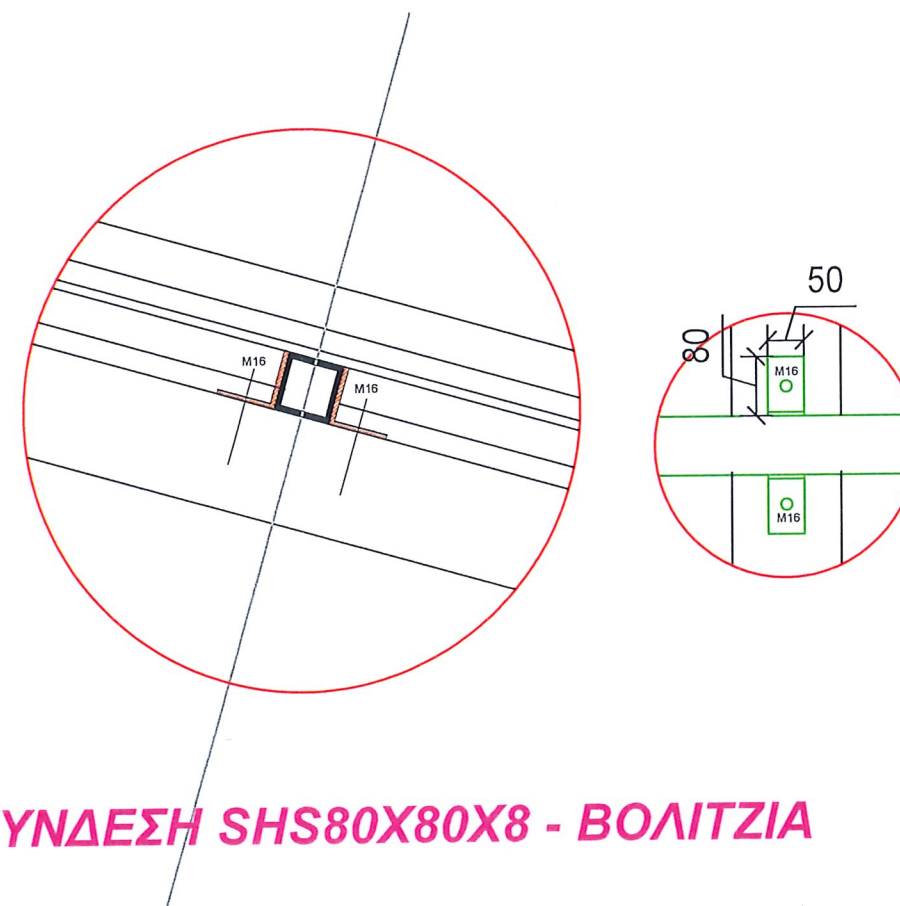


ΣΥΝΔΕΣΗ SHS80X80X8 - ΒΟΛΙΤΖΙΑ

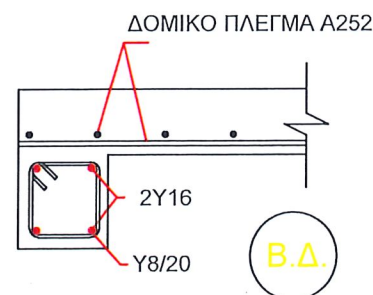

ΛΕΠΤΟΜΕΡΕΙΑ
ΒΟΗΘΗΤΙΚΗ ΔΟΚΟΣ
ΓΙΑ ΕΞΩΤΕΡΙΚΑ ΠΑΤΩΜΑΤΑ

ΠΑΡΑΤΗΡΗΣΕΙΣ

Εργοδότης	ΚΟΙΝΟΤΙΚΟ ΣΥΜΒΟΥΛΙΟ ΠΥΡΓΩΝ		
Εργο	ΑΝΑΠΛΑΣΗ ΠΑΛΑΙΑΣ ΟΙΚΙΑΣ		
Τοποθεσία	ΠΥΡΓΑ		
Μελετητής	ΝΙΚΟΣ ΒΑΣΙΛΕΙΟΥ ΠΟΛΙΤΙΚΟΣ ΜΗΧΑΝΙΚΟΣ		
Μελετητής			
Τίτλος σχεδίου		Αριθμός σχεδίου	
ΓΕΝΙΚΕΣ ΛΕΠΤΟΜΕΡΕΙΕΣ ΞΥΛΙΝΩΝ ΚΑΤΑΣΚΕΥΩΝ ΚΑΙ ΣΥΝΔΕΣΕΙΣ		S03	
Κλίμακα	Ημερομηνία	Κωδικός μελέτης	
M = 1 : 10	ΑΠΡΙΛΙΟΣ 2019		
Σφραγίδα - υπογραφή			

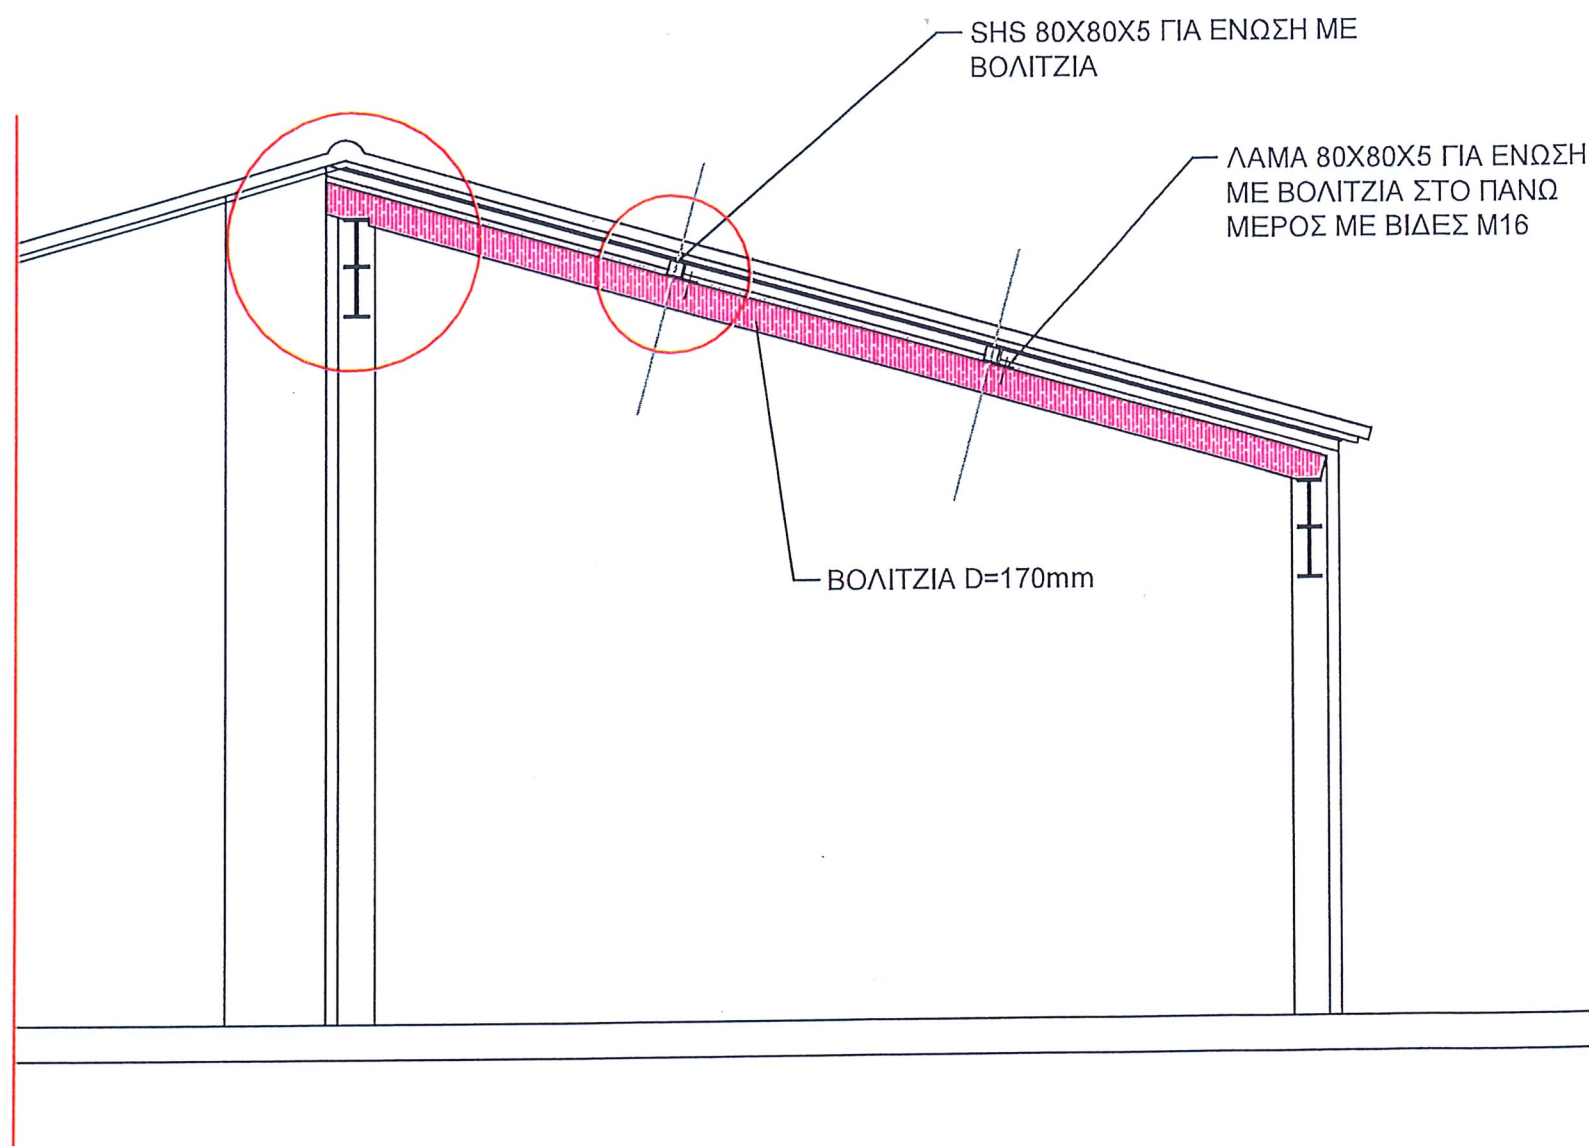

ΠΑΡΑΤΗΡΗΣΕΙΣ		
Εργοδότης	ΚΟΙΝΟΤΙΚΟ ΣΥΜΒΟΥΛΙΟ ΠΥΡΓΩΝ	
Έργο	ΑΝΑΠΛΑΣΗ ΠΑΛΙΑΣ ΟΙΚΙΑΣ	
Υποέργο	ΠΥΡΓΑ	
Μελετητής	ΝΙΚΟΣ ΒΑΣΙΛΕΙΟΥ ΠΟΛΙΤΙΚΟΣ ΜΗΧΑΝΙΚΟΣ	
Μελετητής		
Ήλιος σχεδίου		Αριθμός σχεδίου
ΚΑΤΟΨΕΙΣ		S04
Κλίμακα	Ημερομηνία	Κωδικός μελέτης
M = 1 : 50	ΑΠΡΙΛΙΟΣ 2019	
Στοιχεία - Υπογραφή		